
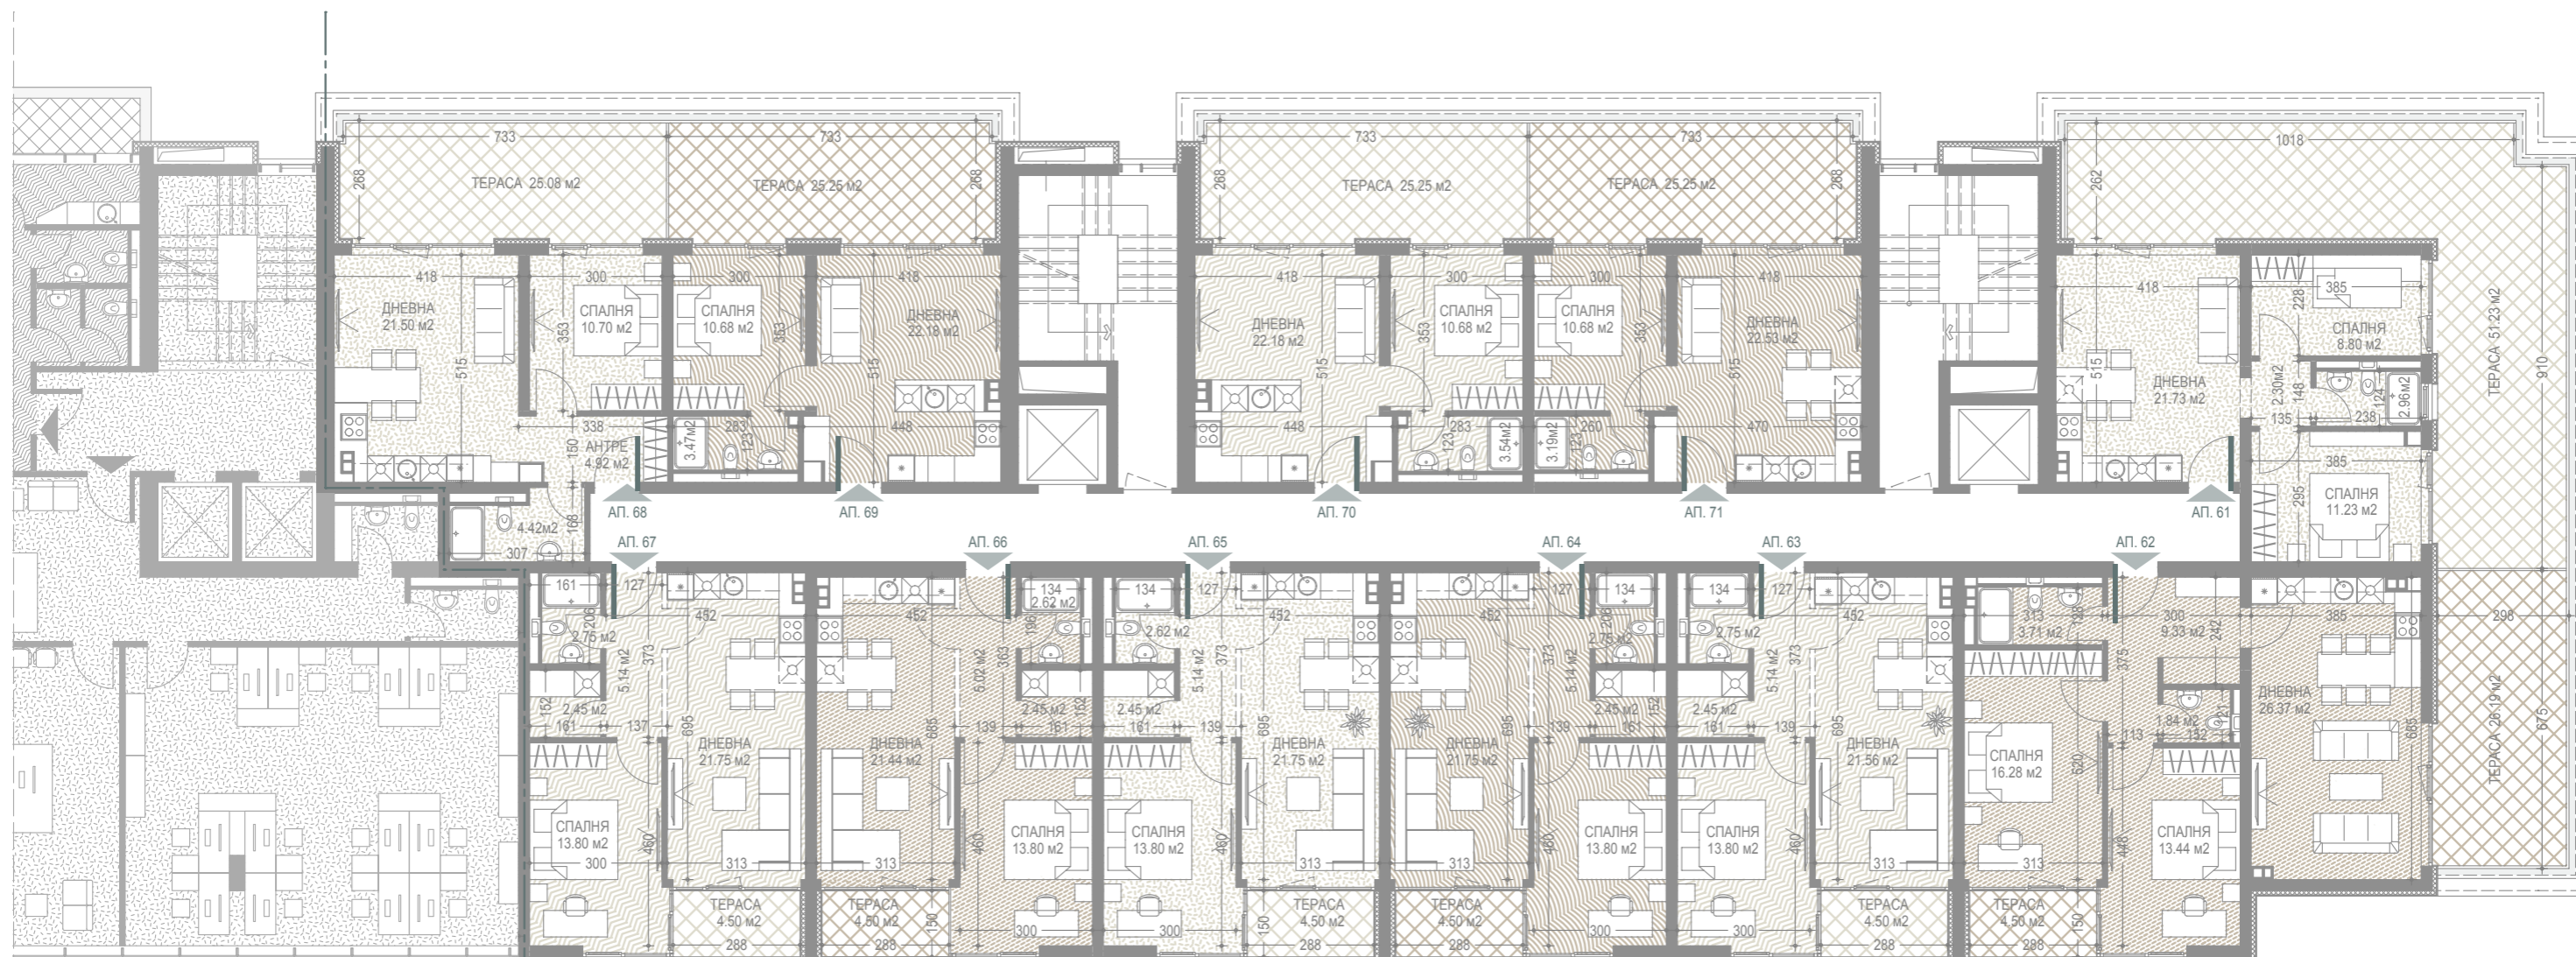


РАЗПРЕДЕЛЕНИЕ КОТА +18.85 - ЖИЛИЩНА ЧАСТ

М 1:150

СГРАДА СЪС СМЕСЕНО ПРЕДНАЗНАЧЕНИЕ С ЖИЛИЩА, МАГАЗИНИ, ОФИСИ и подземен паркинг в УПИ II 3342, 3536 от кв. 20, м. "Малинова долина", гр. София

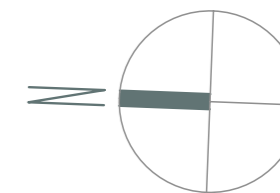

ОФИСИ НА КОТА +21.10

ЖИЛИЩА НА КОТА +18.85

АПАРТАМЕНТ 61	58.05 м2
покривна тераса	66.65 м2
АПАРТАМЕНТ 62	89.33 м2
покривна тераса	26.64 м2

АПАРТАМЕНТ 63	58.07 м2
АПАРТАМЕНТ 64	58.18 м2
АПАРТАМЕНТ 65	58.08 м2
АПАРТАМЕНТ 66	57.85 м2
АПАРТАМЕНТ 67	58.16 м2

АПАРТАМЕНТ 68	48.89 м2
покривна тераса	26.82 м2
АПАРТАМЕНТ 69	42.71 м2
покривна тераса	26.82 м2
АПАРТАМЕНТ 70	42.82 м2
покривна тераса	26.82 м2
АПАРТАМЕНТ 71	42.82 м2
покривна тераса	26.82 м2