


СЪГЛАСУВАЛИ:

НАИМЕНОВАНИЕ НА ПРОЕКТ:

НАИМЕНОВАНИЕ ЧЕРТЕЖ:

ПРОЕКТНА ЧАСТ:	ФАЗА:	МАЩАБ:	ДАТА:	ЧЕРТЕЖ:
----------------	-------	--------	-------	---------

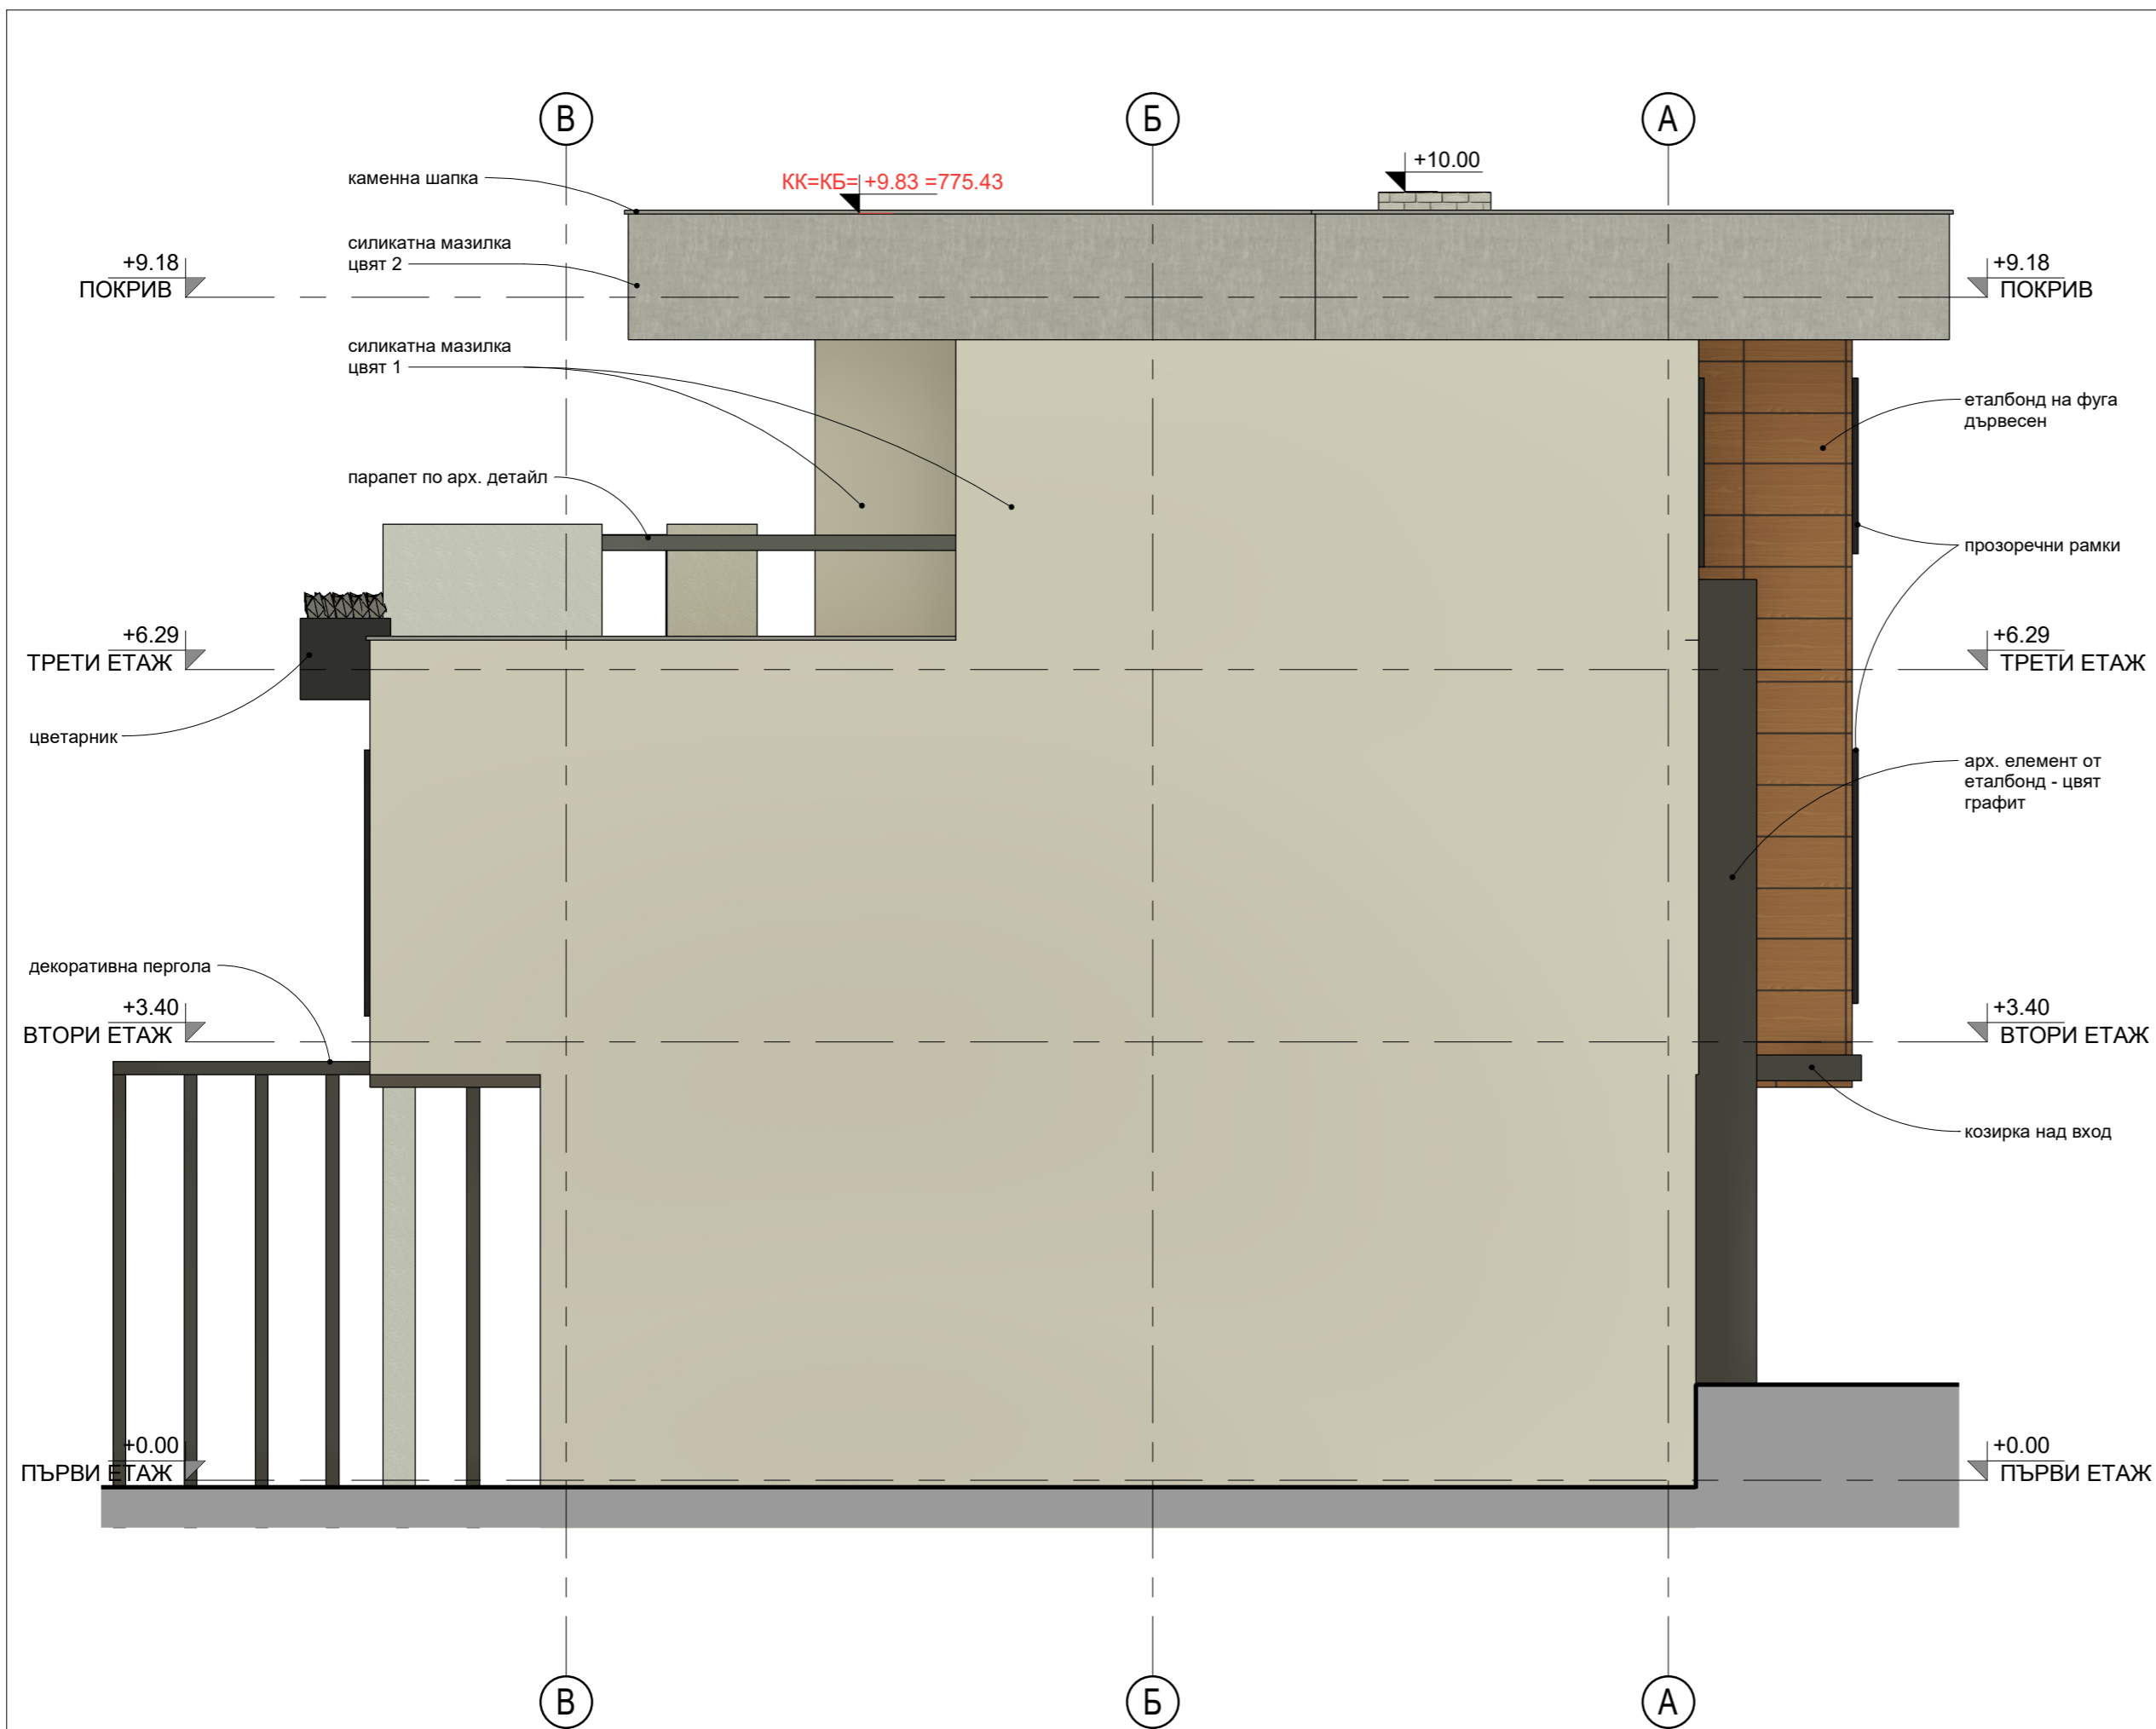

ВЪЗЛОЖИТЕЛ:

ПРОЕКТАНТ:

СЪГЛАСУВАЛИ:

НАИМЕНОВАНИЕ НА ПРОЕКТА:

НАИМЕНОВАНИЕ ЧЕРТЕЖ:

ПРОЕКТНА ЧАСТ:	ФАЗА:	МАЩАБ:	ДАТА:	ЧЕРТЕЖ:
----------------	-------	--------	-------	---------




ВЪЗЛОЖИТЕЛ:

ПРОЕКТАНТ:

СЪГЛАСУВАЛИ:

НАИМЕНОВАНИЕ НА ПРОЕКТ:



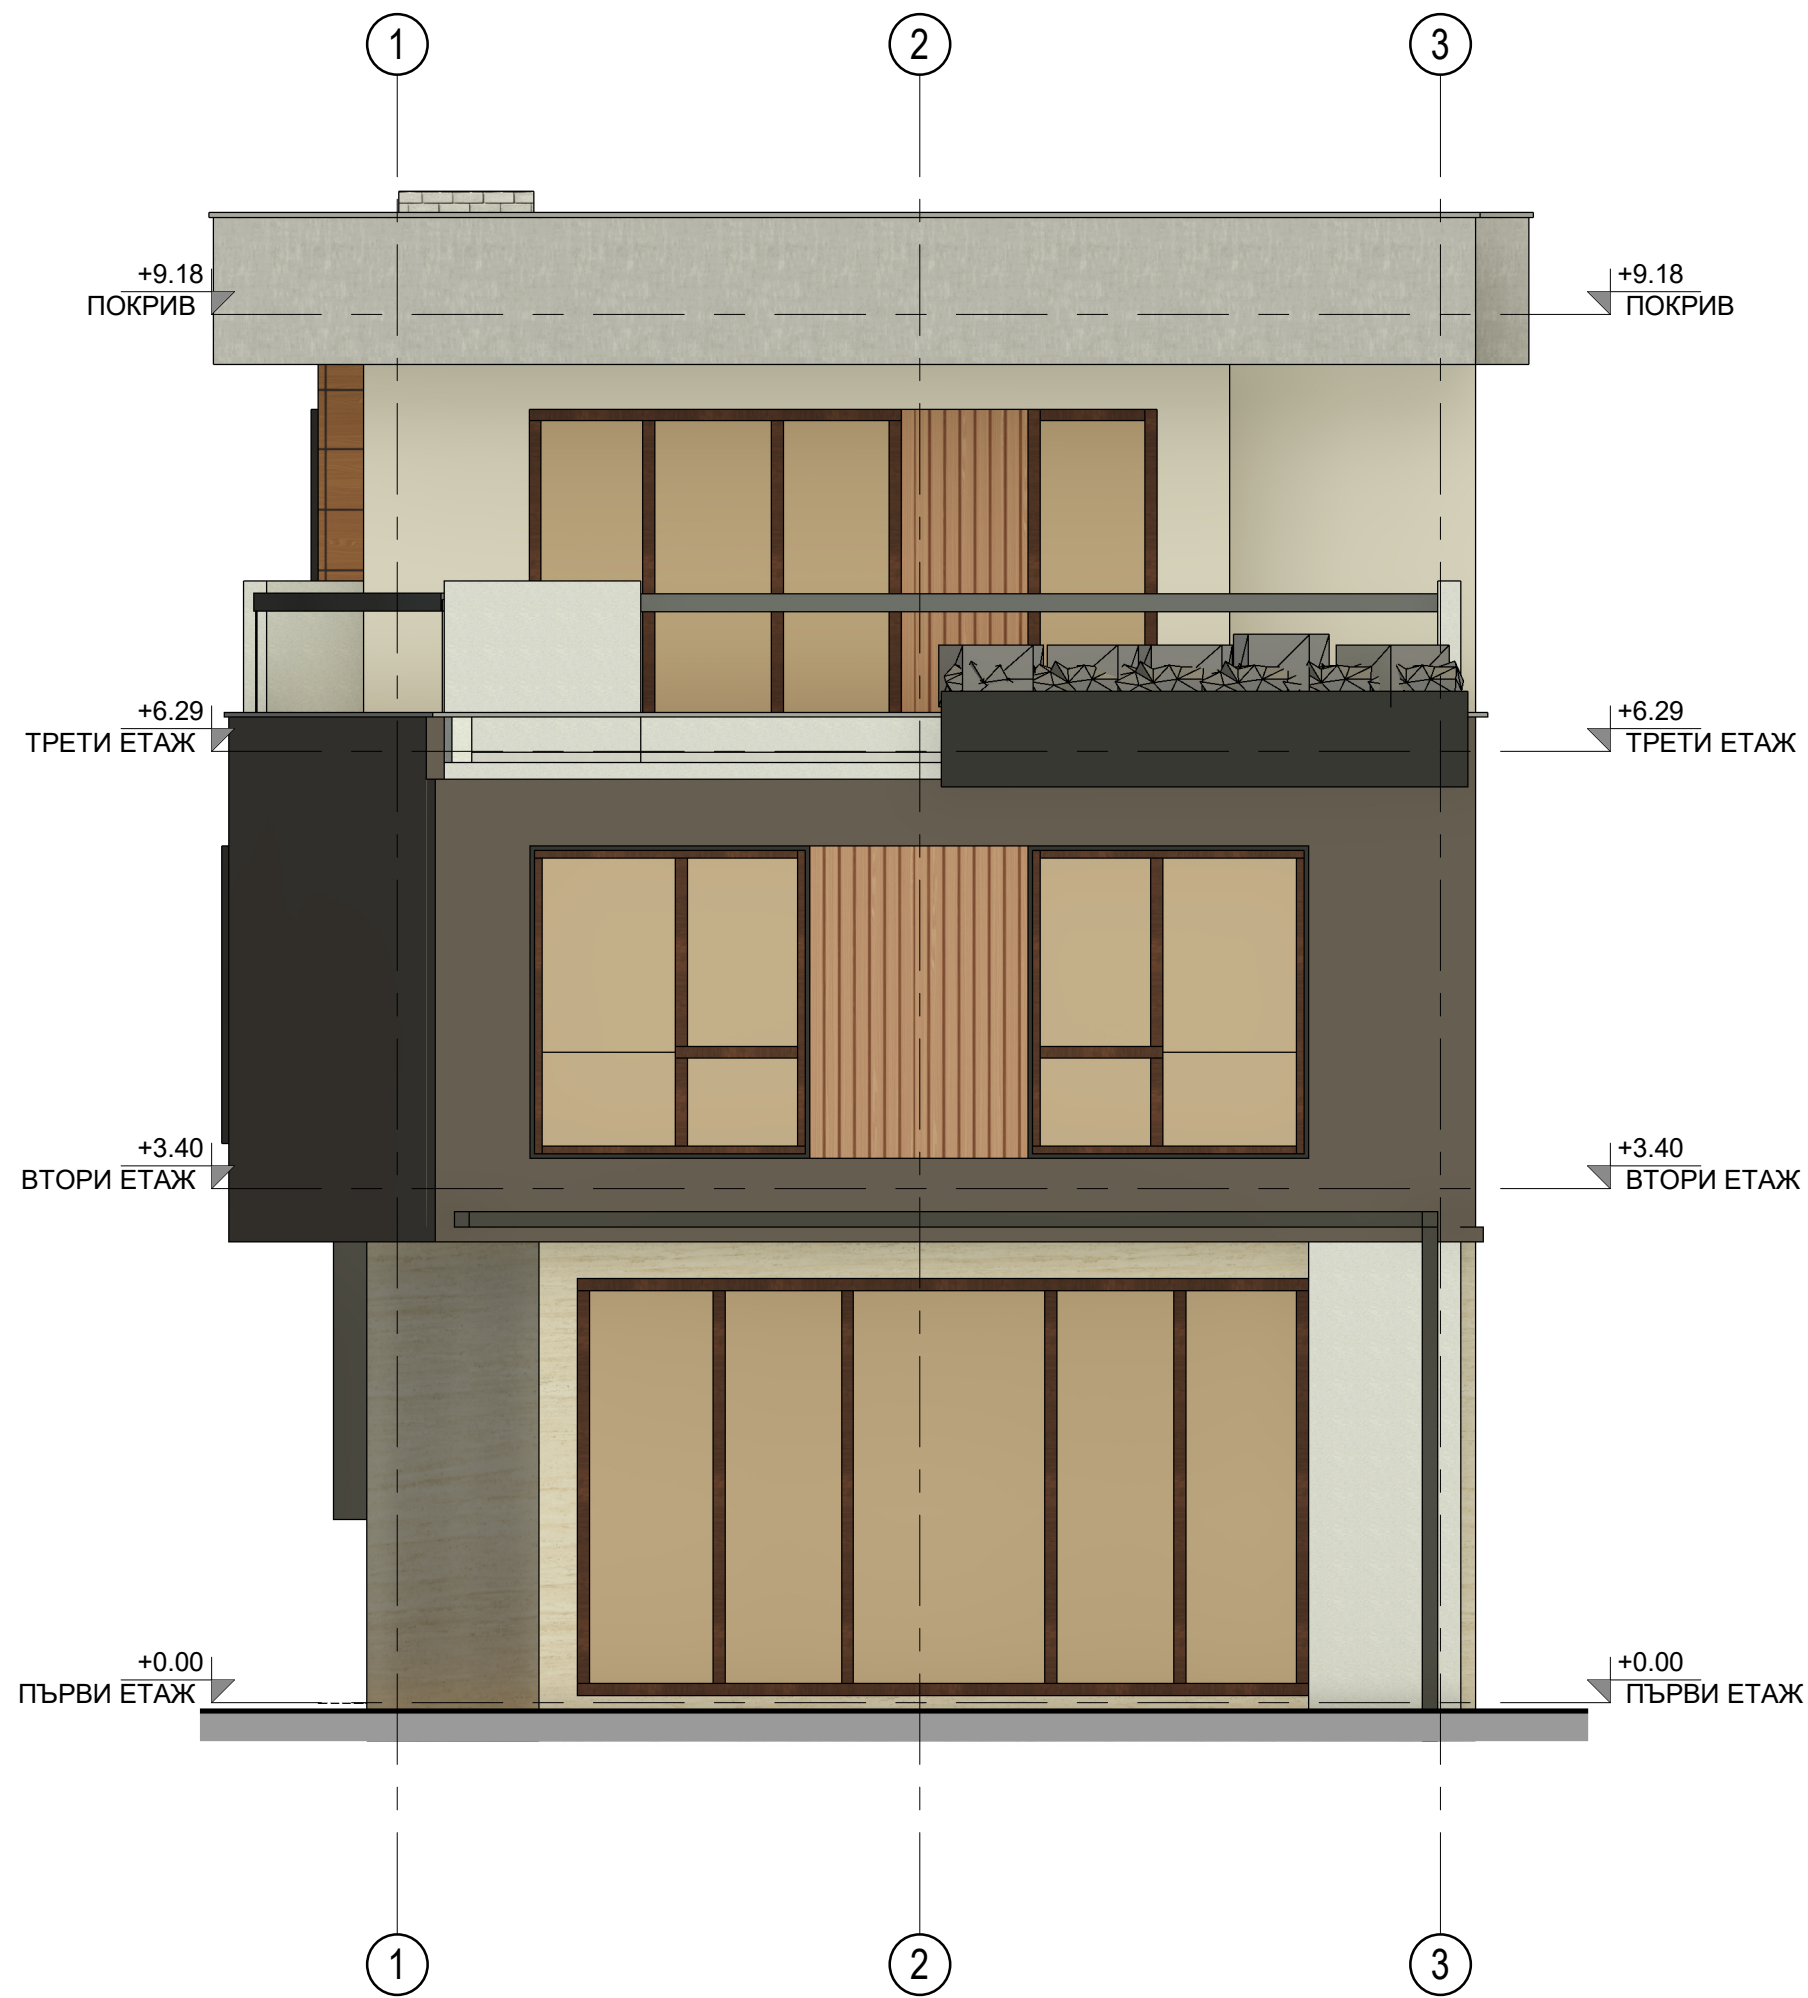

ВЪЗЛОЖИТЕЛ:

ПРОЕКТАНТ:

СЪГЛАСУВАЛИ:

НАИМЕНОВАНИЕ НА ПРОЕКТ:

НАИМЕНОВАНИЕ ЧЕРТЕЖ:

ПРОЕКТНА ЧАСТ:    ФАЗА:    МАЩАБ:    ДАТА:    ЧЕРТЕЖ: