

- ЗАБЕЛЕЖКИ:**
1. Промени в процеса на строителството могат да се извършват само след съгласуване с проектантите и одобрение от Инвеститора, и отразени в Заповедната книга.
 2. Всички размери са в сантиметри. Етажните и вертикални коти са в метри.
 3. Котираниите размери на отворите за врати и прозорци са зидарски, от кога готов под. Точни размери се задават по спецификация. Преди поръчка да се проверят от място!
 4. Площите на помещенията са светли.
 5. При изпълнение да се гледат чертежите на всички специалности. При установени несъответствия да се търси своевременно решение от проектанта.
 6. Всички външни стени са изпълнени от решетъчна тухла 25см.
 7. Всички бани и тоалетни са предвидени да се изпълнят с теракот, фаянсови плочки по стените и окачен таван.
 8. Всички стени и тавани на жилищните помещения се изпълняват с шпакловка и латекс.
 9. Завършващите слоеве от топло и хидроизолация и фасадните облицовки се полагат след спецификация от производителя.
 10. Топлоизолацията по стените е с дебелина 10см.
 11. Височината на всички парапети на лоджии и тераси е 105см от готов под.
 12. Размерите на конструктивните елементи да се гледат от конструктивните чертежи.
 13. Височините на вратите са дадени от готов под.
 14. Еркерите са изолирани с 15см XPS топлоизолация.
 15. Да не се мери от чертежите.
 16. Всички размери за поръчка да се вземат от място!

Легенда на видовете стени


- Стена от газобетонни блокчета тела, d=5 см
- Стена от керамични зидарийни тела, d=12 см
- Стена от керамични зидарийни тела, d=25 см
- Стоманобетонна стена, d=25 см
- Изолация EPS, d=10 см

СЪГЛАСУВАЛИ:

ИМЕНА ЧАСЪ:	ФАЗА:	МАЩАБ:	ДАТА:	ЧЕРТЕЖ:




 
 
РЗП	
Име	Площ
Етаж 1	65.06 m ²
Етаж 2	84.78 m ²
Етаж 3	84.78 m ²
РЗП:	234.61 m²

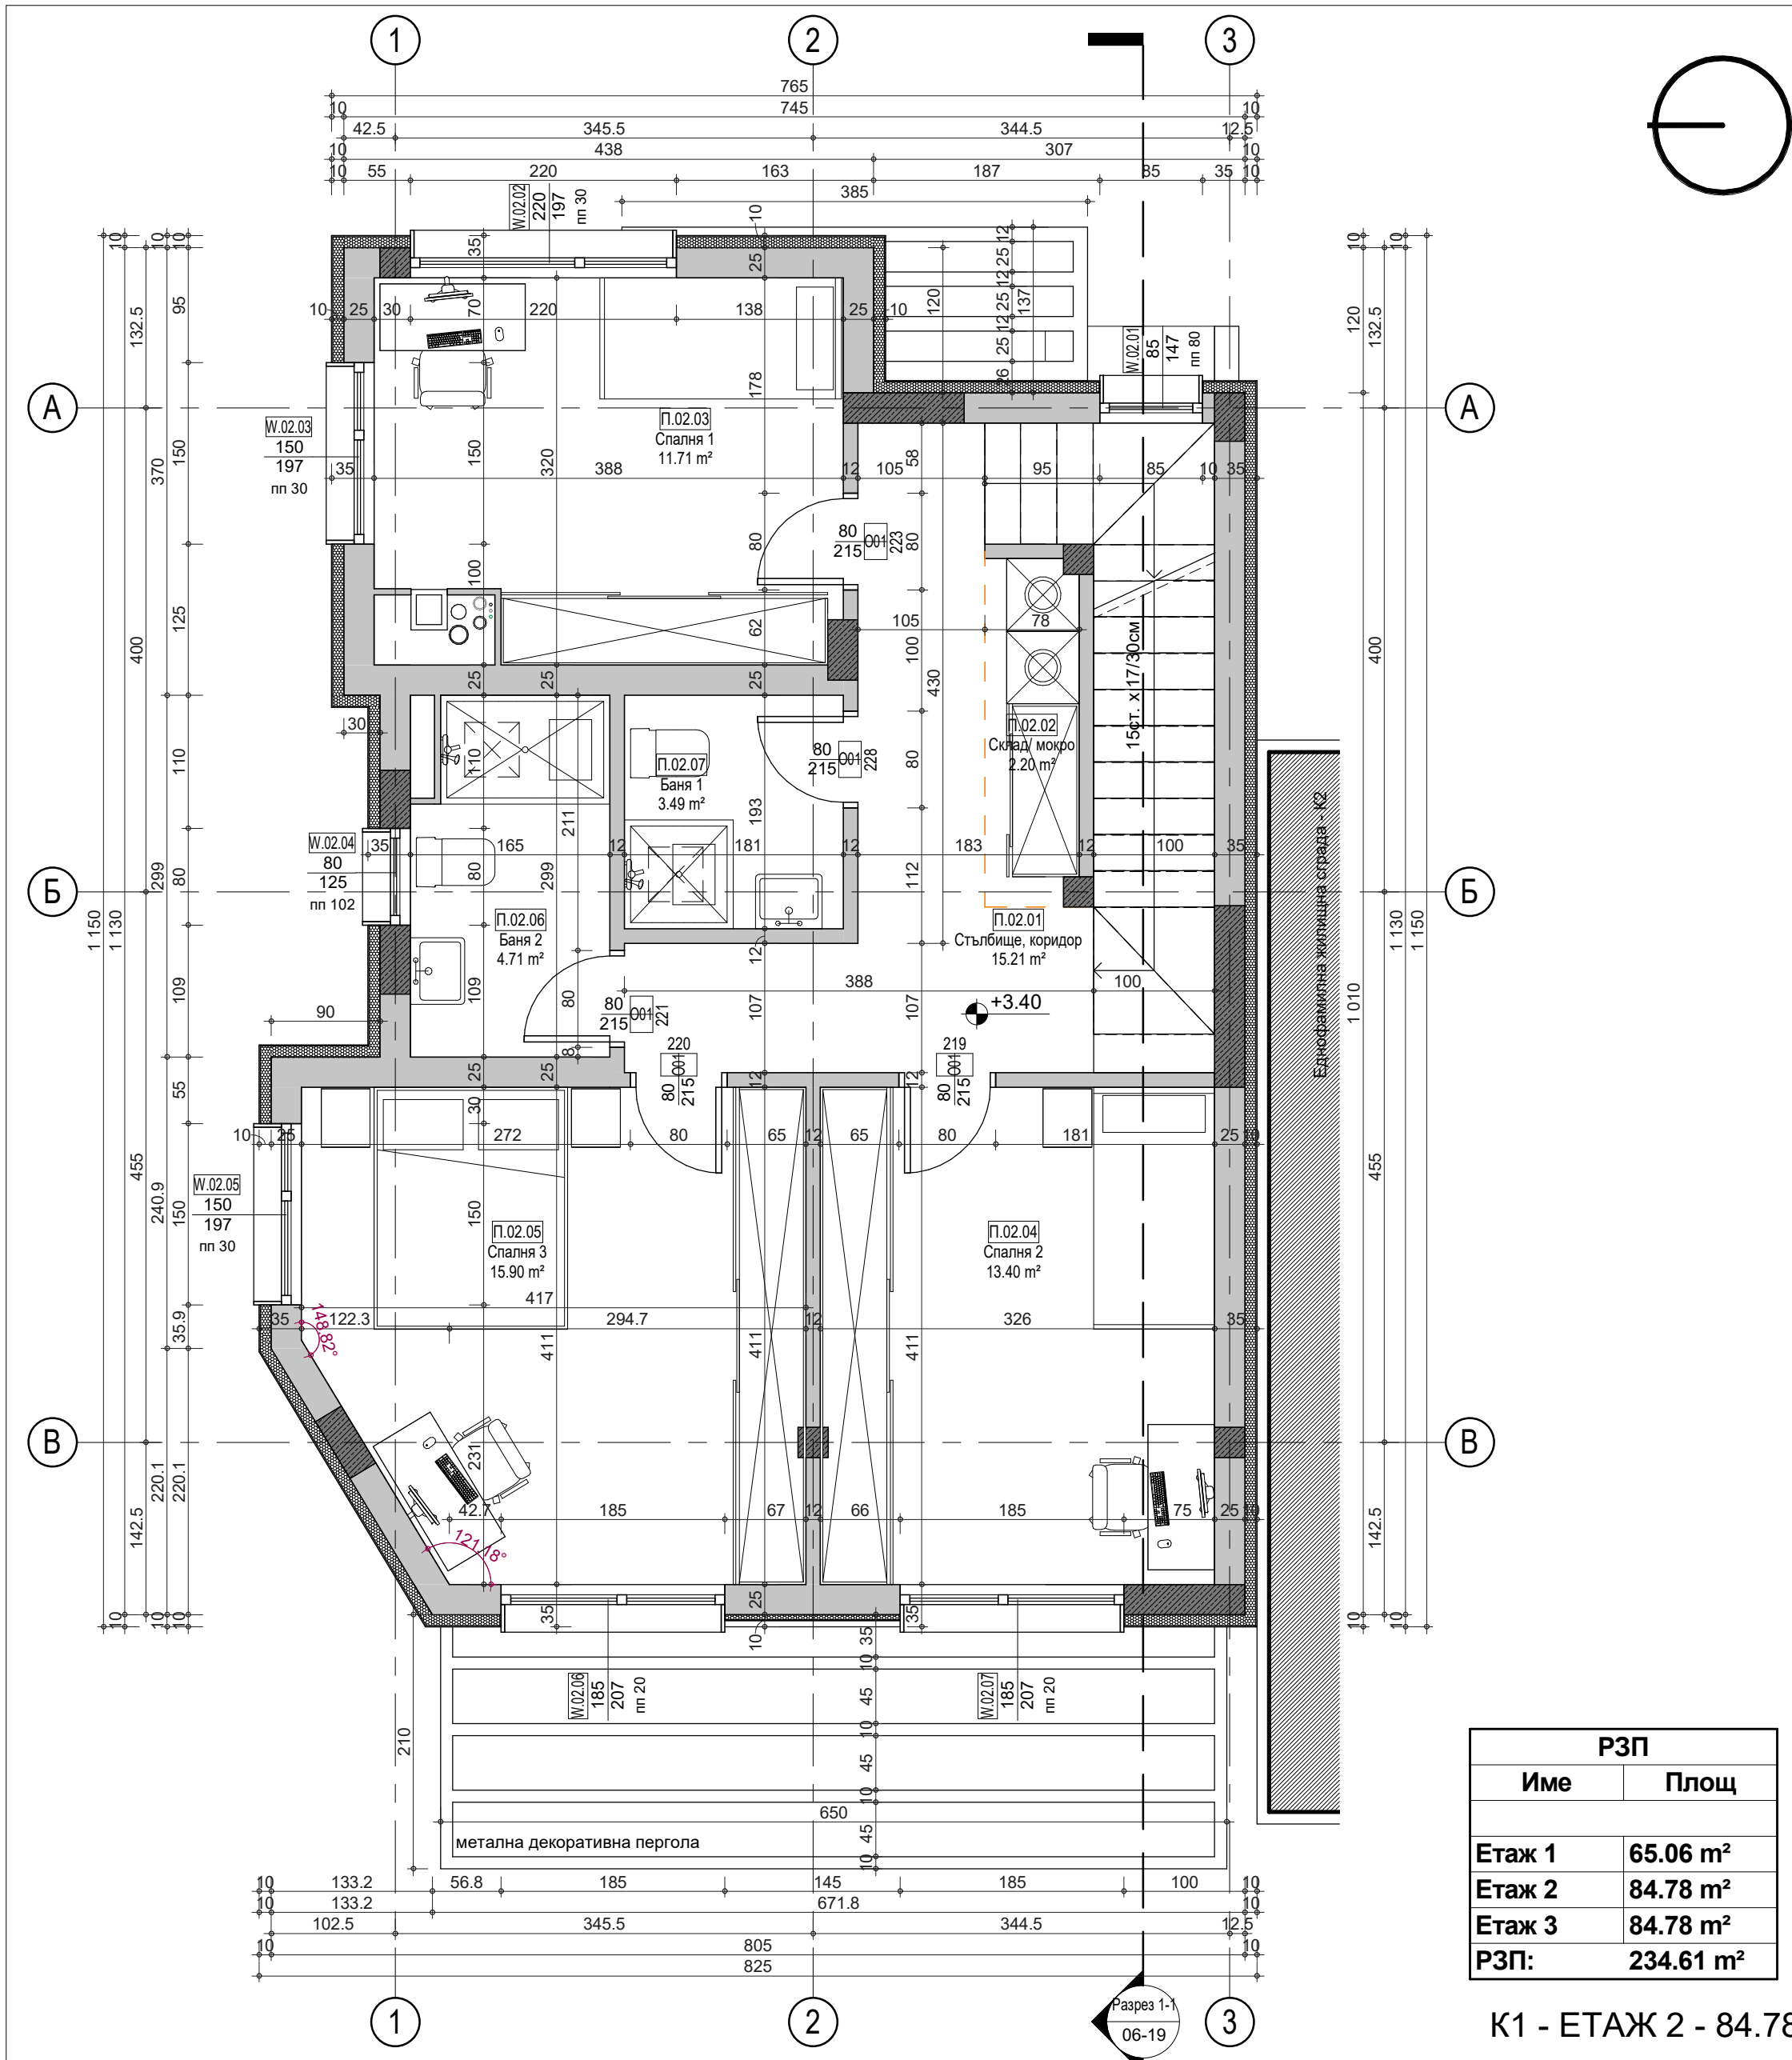K1 - ЕТАЖ 3 - 84.78m²



- ЗАБЕЛЕЖКИ:**
1. Промени в процеса на строителството могат да се извършват само след съгласуване с проектантите и одобрение от Инвеститора, и отразени в Заповедната книга.
 2. Всички размери са в сантиметри. Етажните и вертикални коти са в метри.
 3. Котираните размери на отворите за врати и прозорци са зидарски, от кога готов под. Точни размери се задават по спецификация. Преди поръчка да се проверят от място!
 4. Площите на помещенията са светли.
 5. При изпълнение да се гледат чертежите на всички специалности. При установени несъответствия да се търси своевременно решение от проектанта.
 6. Всички външни стени са изпълнени от решетъчна тухла 25см.
 7. Всички бани и тоалетни са предвидени да се изпълнят с теракот, фаянсови плочки по стените и окачен таван.
 8. Всички стени и тавани на жилищните помещения се изпълняват с шпакловка и латекс.
 9. Завършващите слоеве от топло и хидроизолация и фасадните облицовки се полагат след спецификация от производителя.
 10. Теплоизолацията по стените е с дебелина 10см.
 11. Височината на всички парапети на лоджии и тераси е 105см от готов под.
 12. Размерите на конструктивните елементи да се гледат от конструктивните чертежи.
 13. Височините на вратите са дадени от готов под.
 14. Еркерите са изолирани с 15см XPS теплоизолация.
 15. Да не се мери от чертежите.
 16. Всички размери за поръчка да се вземат от място!



Легенда на видовете стени

-  Стена от газобетонни блокчета тела, d=5 см
-  Стена от керамични зидарийни тела, d=12 см
-  Стена от керамични зидарийни тела, d=25 см
-  Стоманобетонна стена, d=25 см
-  Изолация EPS, d=10 см

СЪГЛАСУВАЛИ:

РЗП	
Име	Площ
Етаж 1	65.06 m ²
Етаж 2	84.78 m ²
Етаж 3	84.78 m ²
РЗП:	234.61 m²

K1 - ЕТАЖ 2 - 84.78m²

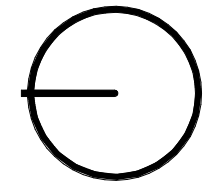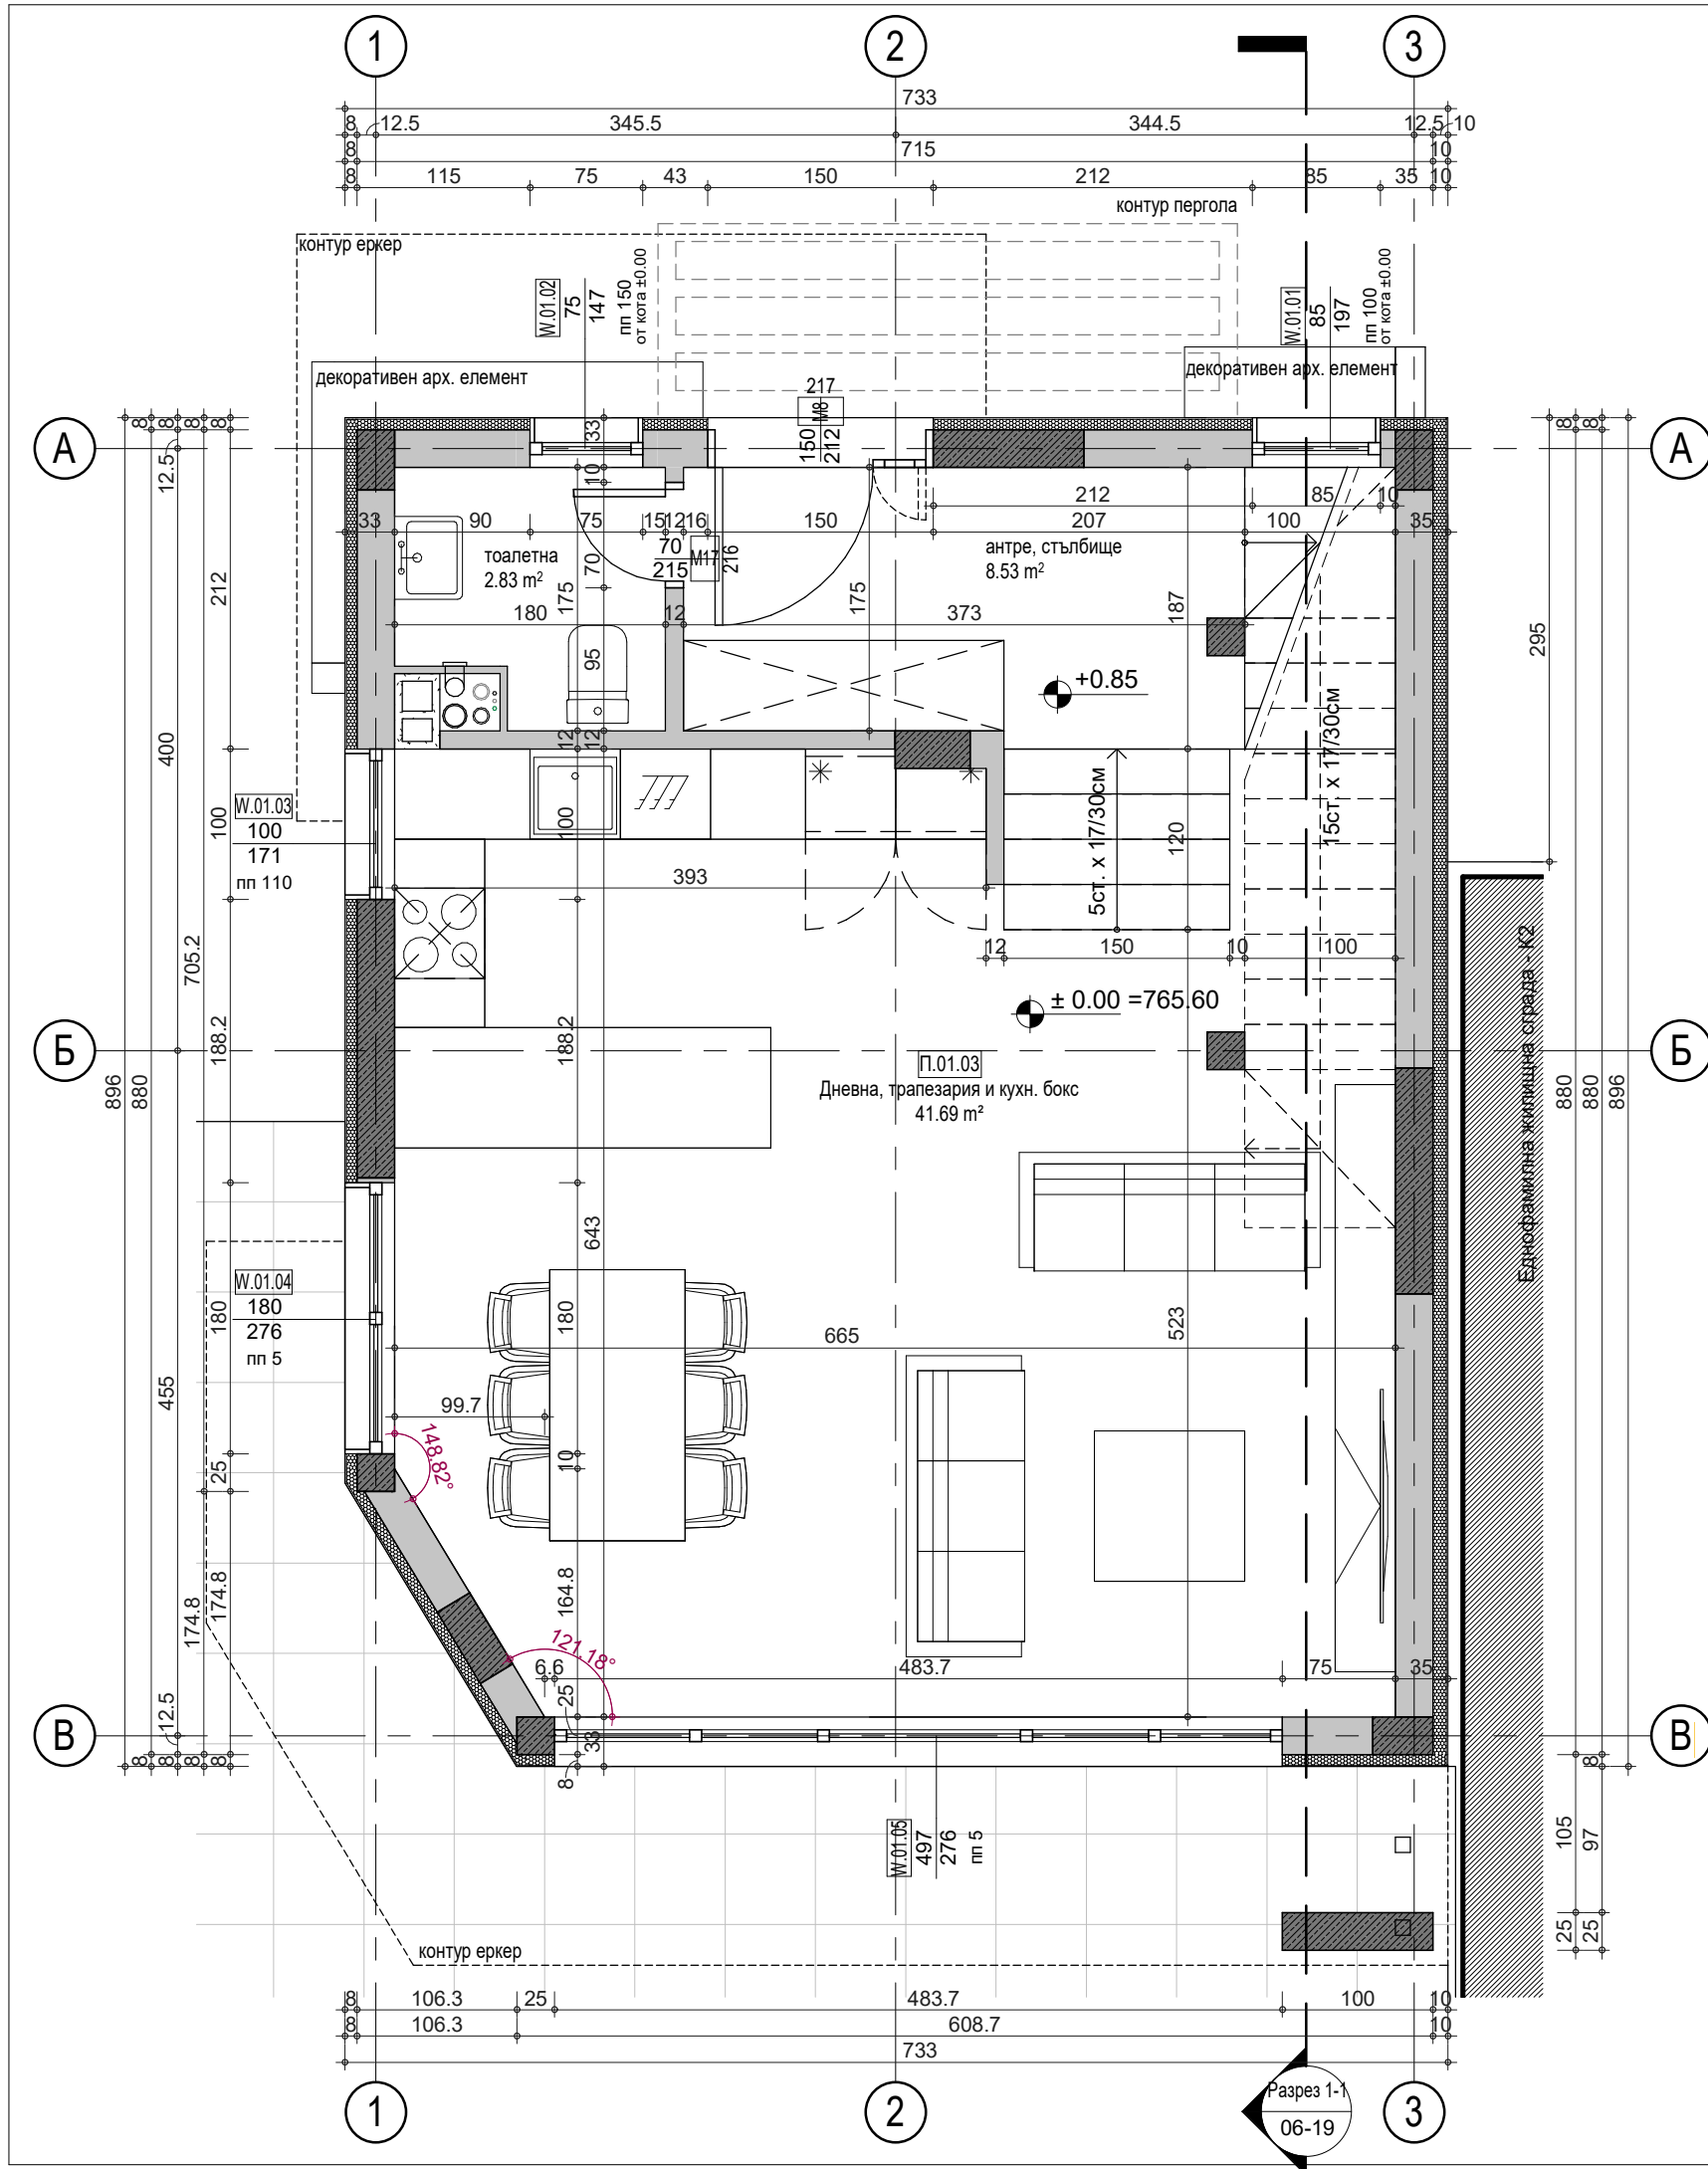

- ЗАБЕЛЕЖКИ:**
1. Промени в процеса на строителството могат да се извършват само след съгласуване с проектантите и одобрение от Инвеститора, и отразени в Заповедната книга.
 2. Всички размери са в сантиметри. Етажните и вертикални коти са в метри.
 3. Котираните размери на отворите за врати и прозорци са зидарски, от кога готов под. Точни размери се задават по спецификация. Преди поръчка да се проверят от място!
 4. Площите на помещенията са светли.
 5. При изпълнение да се гледат чертежите на всички специалности. При установени несъответствия да се търси своевременно решение от проектанта.
 6. Всички външни стени са изпълнени от решетъчна тухла 25см.
 7. Всички бани и тоалетни са предвидени да се изпълнят с теракот, фаянсови плочки по стените и окачен таван.
 8. Всички стени и тавани на жилищните помещения се изпълняват с шпакловка и латекс.
 9. Завършващите слоеве от топло и хидроизолация и фасадните облицовки се полагат след спецификация от производителя.
 10. Теплоизолацията по стените е с дебелина 10см.
 11. Височината на всички парапети на лоджии и тераси е 105см от готов под.
 12. Размерите на конструктивните елементи да се гледат от конструктивните чертежи.
 13. Височините на вратите са дадени от готов под.
 14. Еркерите са изолирани с 15см XPS топлоизолация.
 15. Да не се мери от чертежите.
 16. Всички размери за поръчка да се вземат от място!

Легенда на видовете стени

- Стена от газобетонни блокчета тела, d=5 см
- Стена от керамични зидарийни тела, d=12 см
- Стена от керамични зидарийни тела, d=25 см
- Стоманобетонна стена, d=25 см
- Изолация EPS, d=10 см

РЗП	
Име	Площ
Етаж 1	65.06 m ²
Етаж 2	84.78 m ²
Етаж 3	84.78 m ²
РЗП:	234.61 m²

K1 - ЕТАЖ 1 - 65.06m²


СЪГЛАСУВАЛИ:				
ПРОЕКТНА ЧАСТ:	ФАЗА:	МАЩАБ:	ДАТА:	ЧЕРТЕЖ:
Архитектура	ТП	1 : 50	...	02-19




ЛЕГЕНДА:

- ±0.00=592.95 Символно означение в план на относителна и съответната абсолютна кота, в метри
- Сгради - 1 етап
- Сгради - 2 етап
- Сгради - 3 етап
- Линия на застрояване
- Линия на еркери, балкони
- Озеленяване
- Озеленяване с геотекстилна мрежа
- Декинг с озеленяване
- Унипавета

ЗАБЕЛЕЖКА:
 1. Застроителните линии отговарят на зададените по Виза отстояния от границите на парцела.

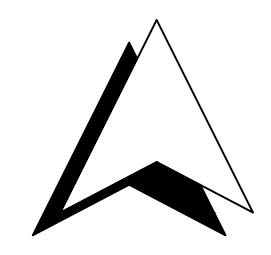

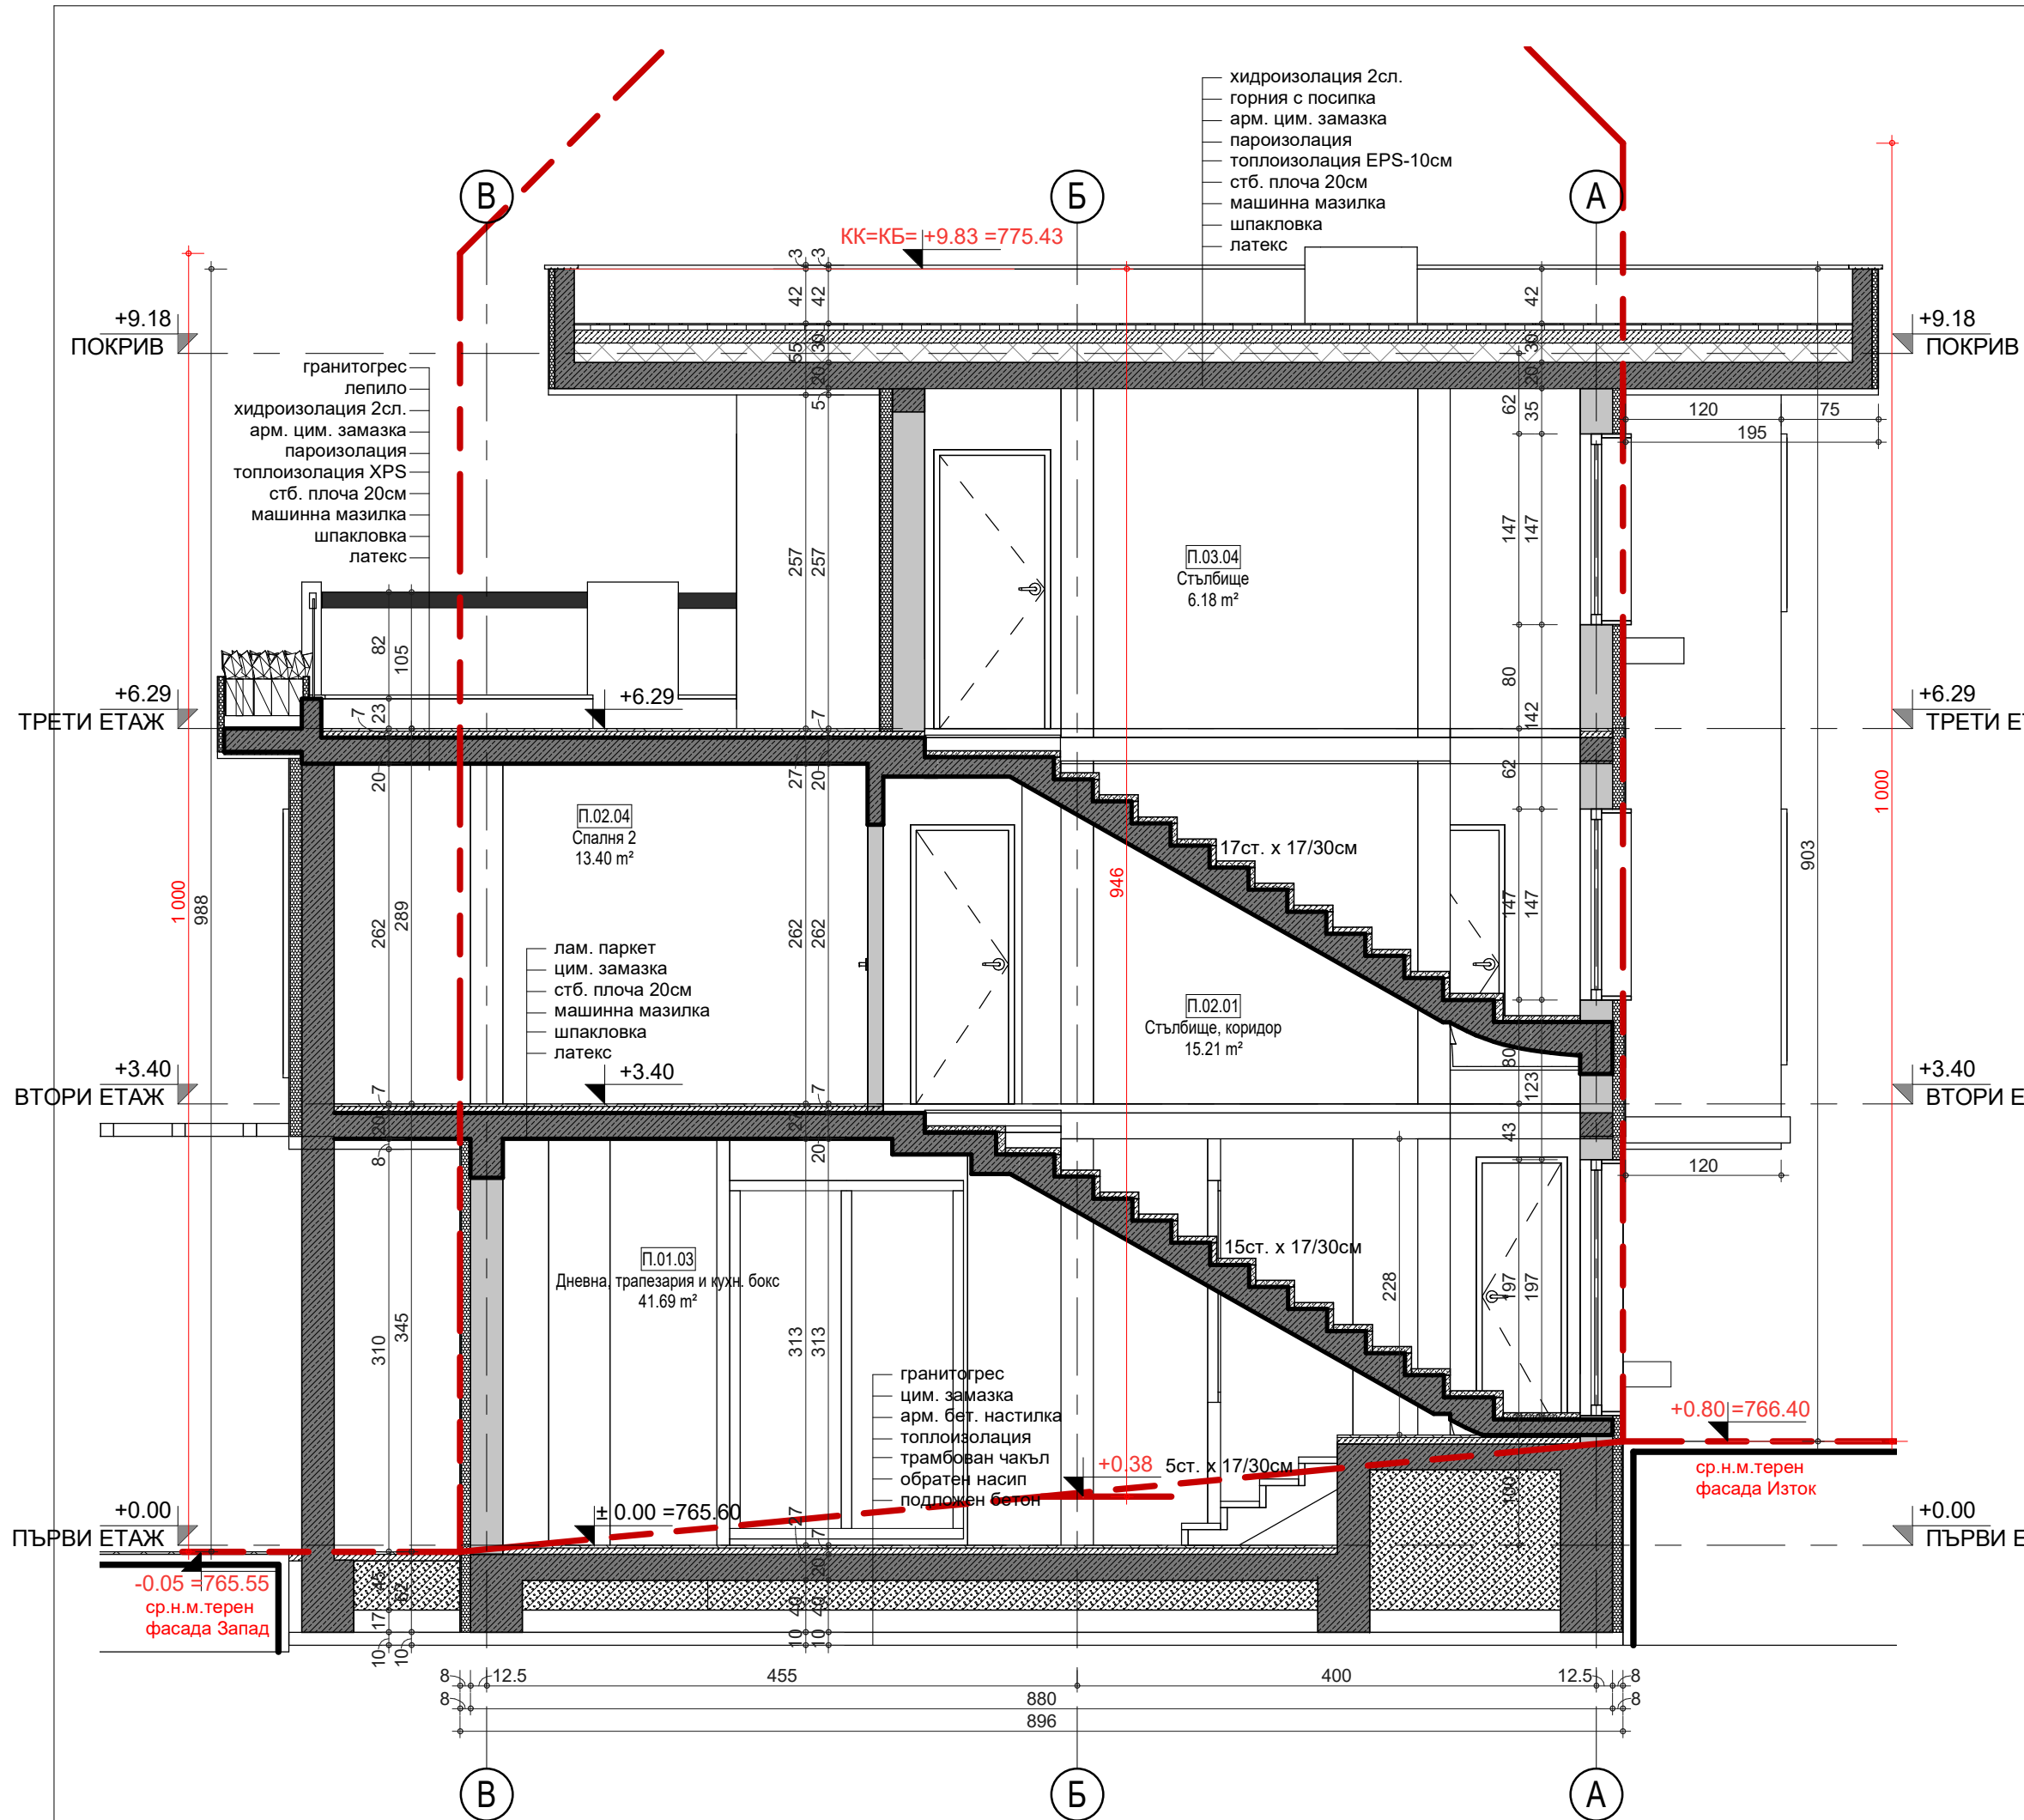

СЪГЛАСУВАЛИ:

НАИМЕНОВАНИЕ НА ПРОЕКТ:

ИМЕНОВАНИЕ ЧЕРТЕЖ:

ПРОЕКТНА ЧАСТ: | ФАЗА: | МАЩАБ: | ДАТА: | ЧЕРТЕЖ:

РАЗРЕЗ 1-1

Размер на листа / Paper size : A3 (420/ 297 mm)