

Апартамент 02
100.93м²


Апартамент 01
99.15м²


Апартамент 03
68.3м²

Ателие 04
71.08м²

Апартамент 05
87.0м²

UP

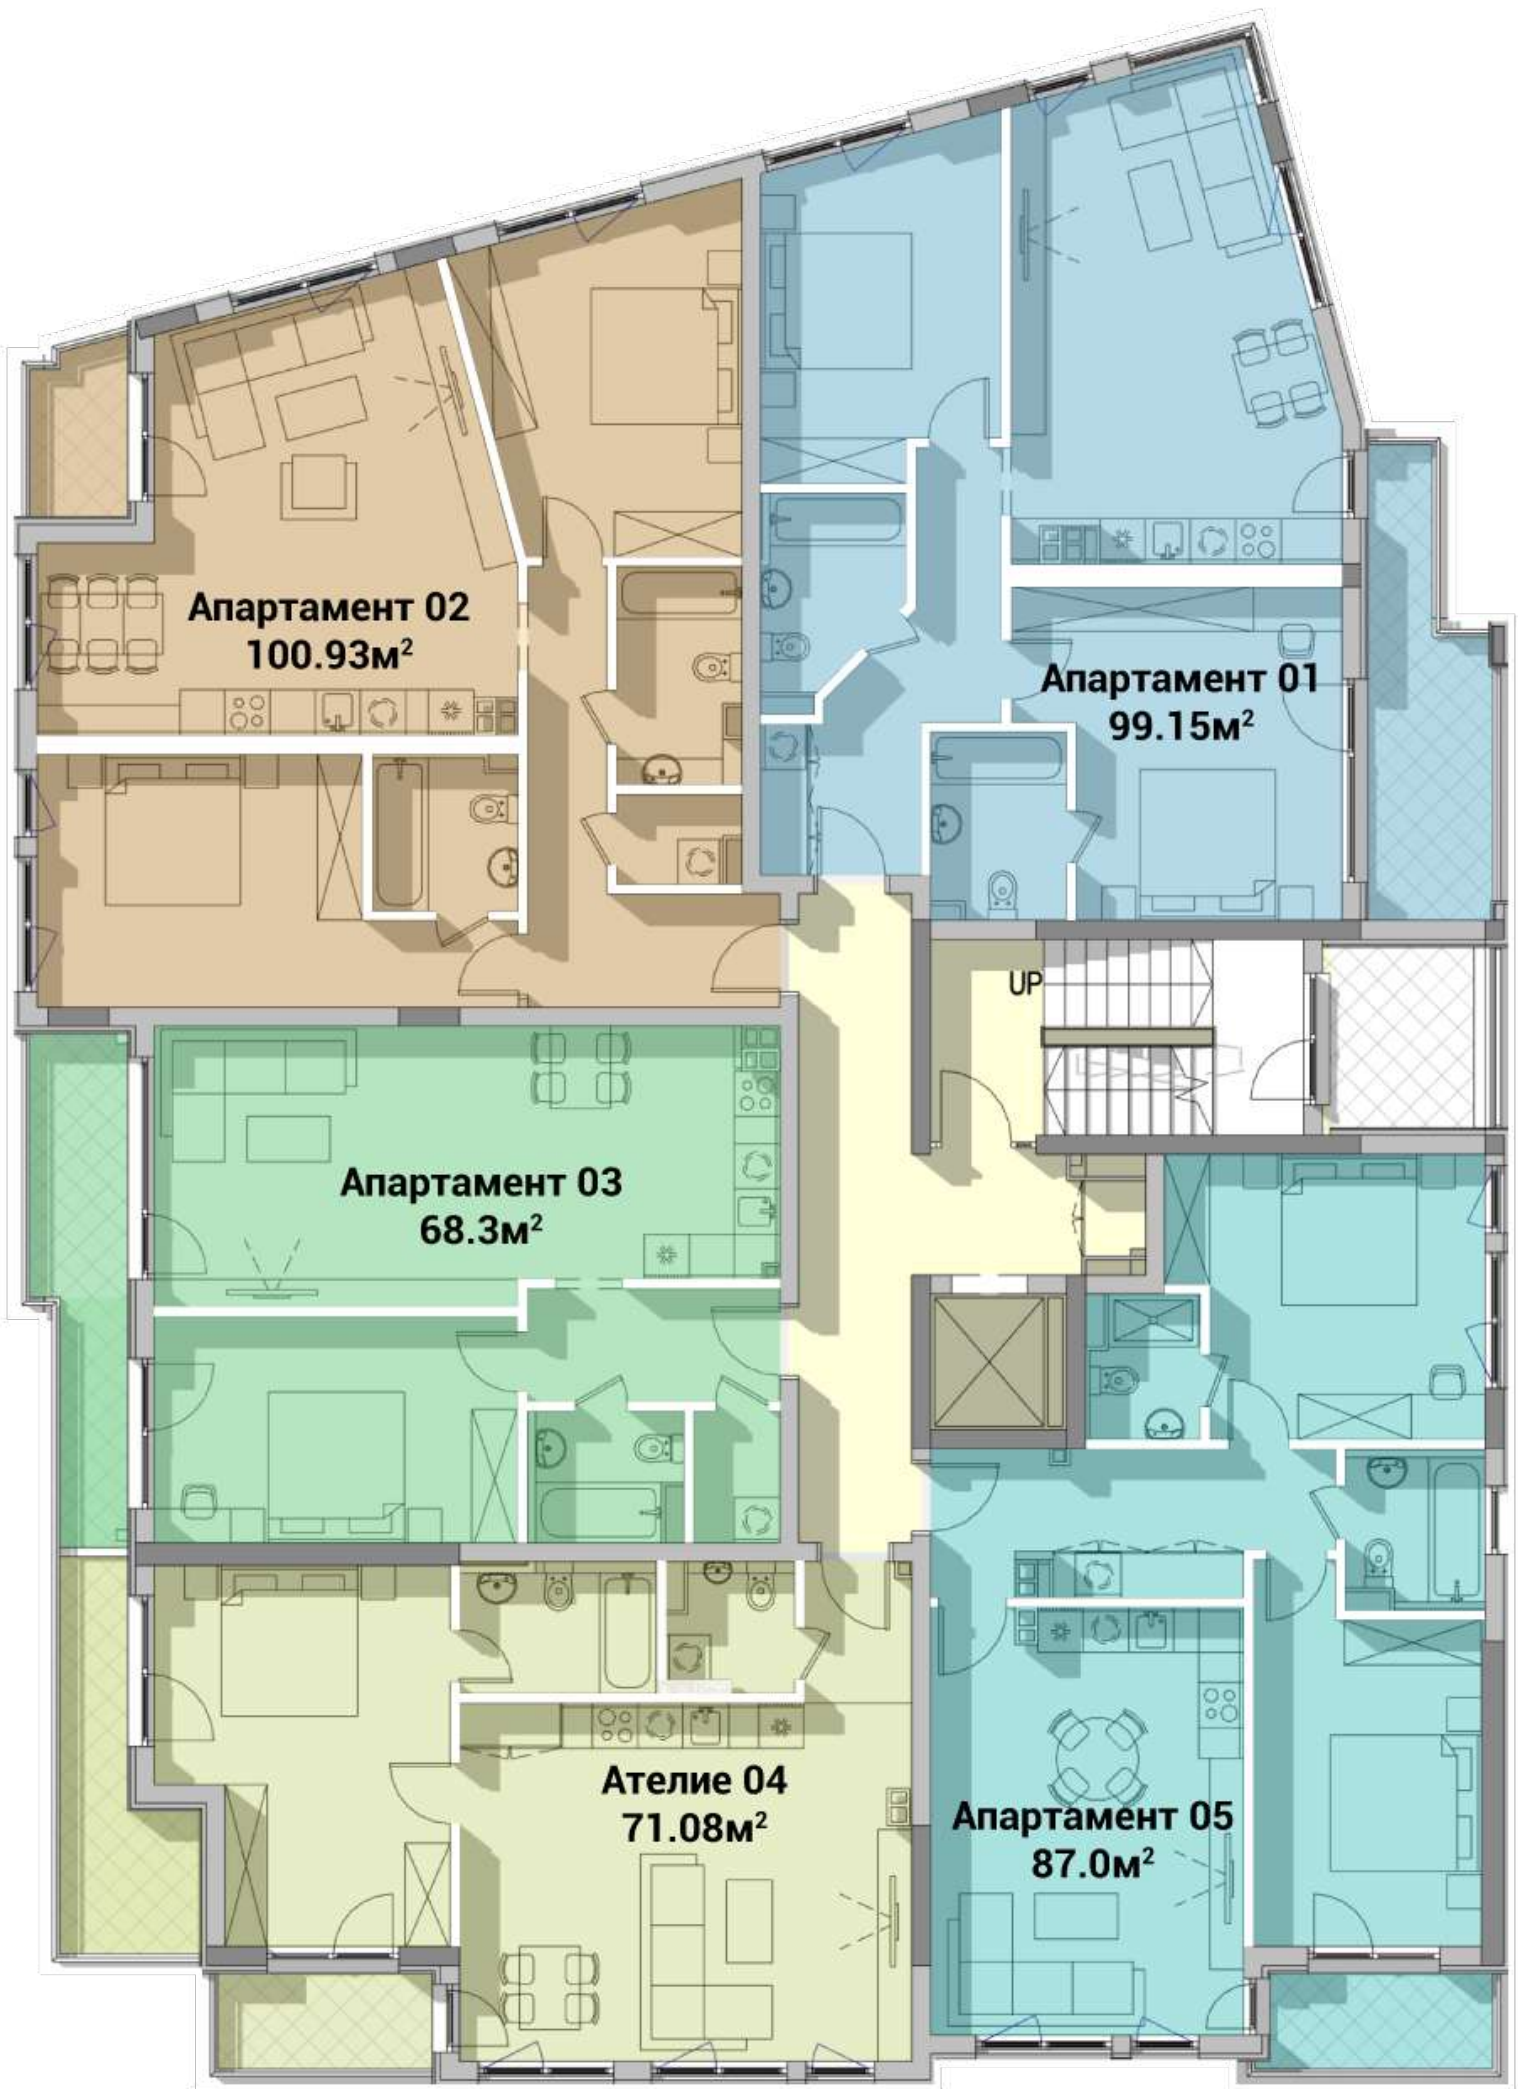

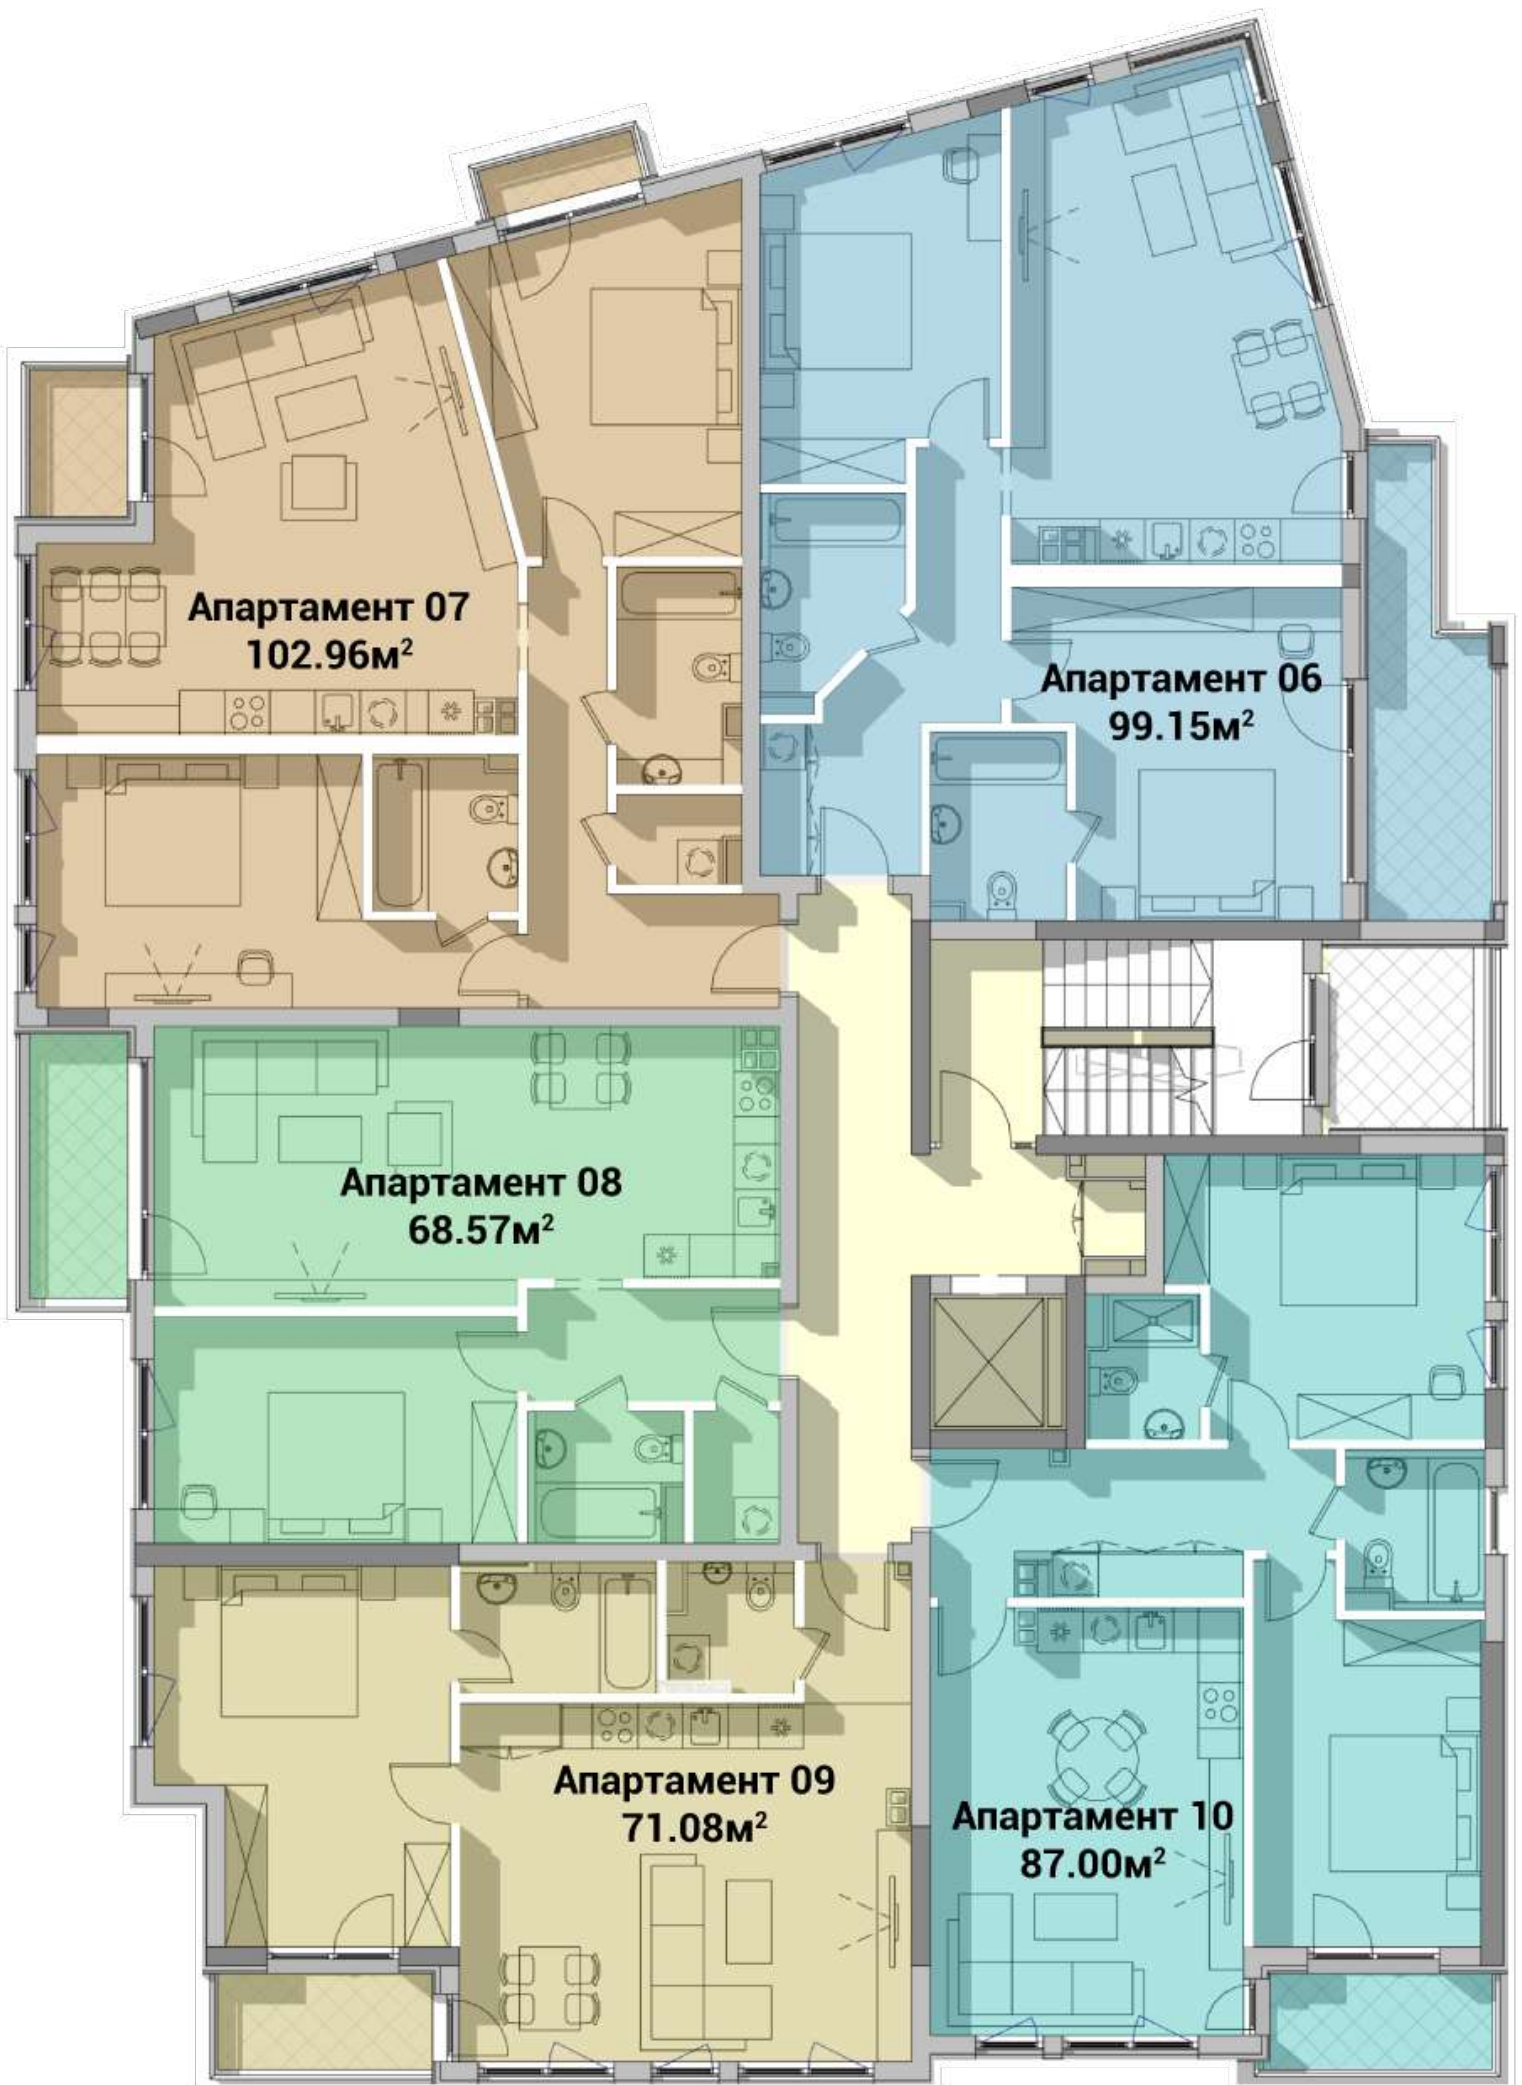


Апартамент 07
102.96м²


Апартамент 06
99.15м²

Апартамент 08
68.57м²

Апартамент 09
71.08м²

Апартамент 10
87.00м²

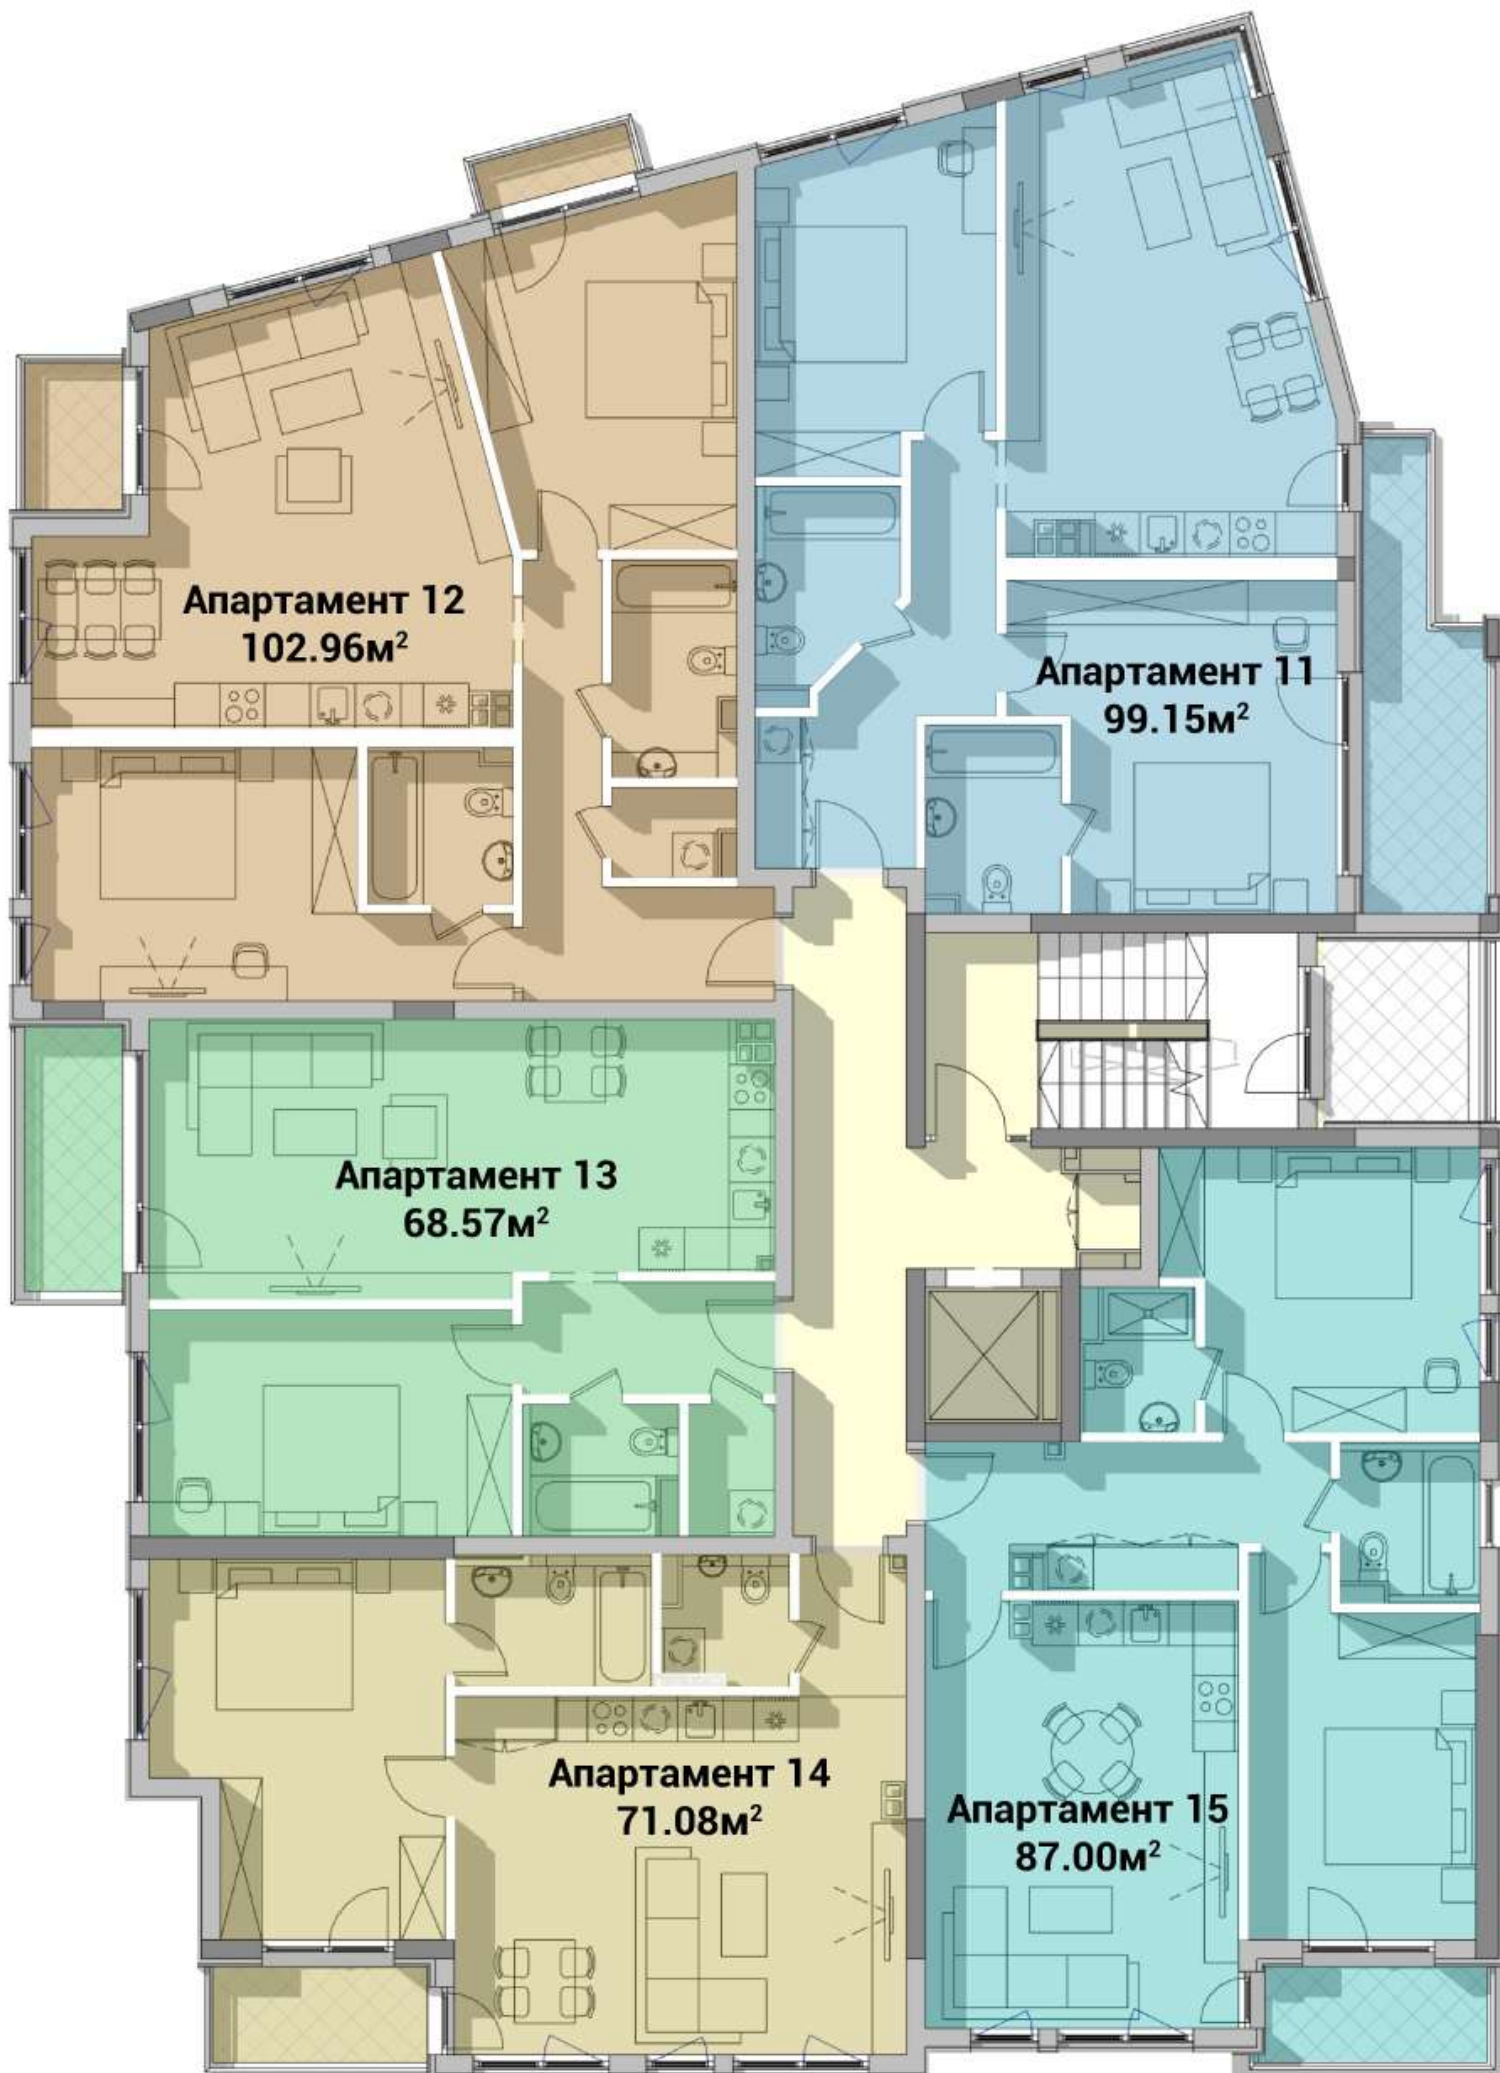

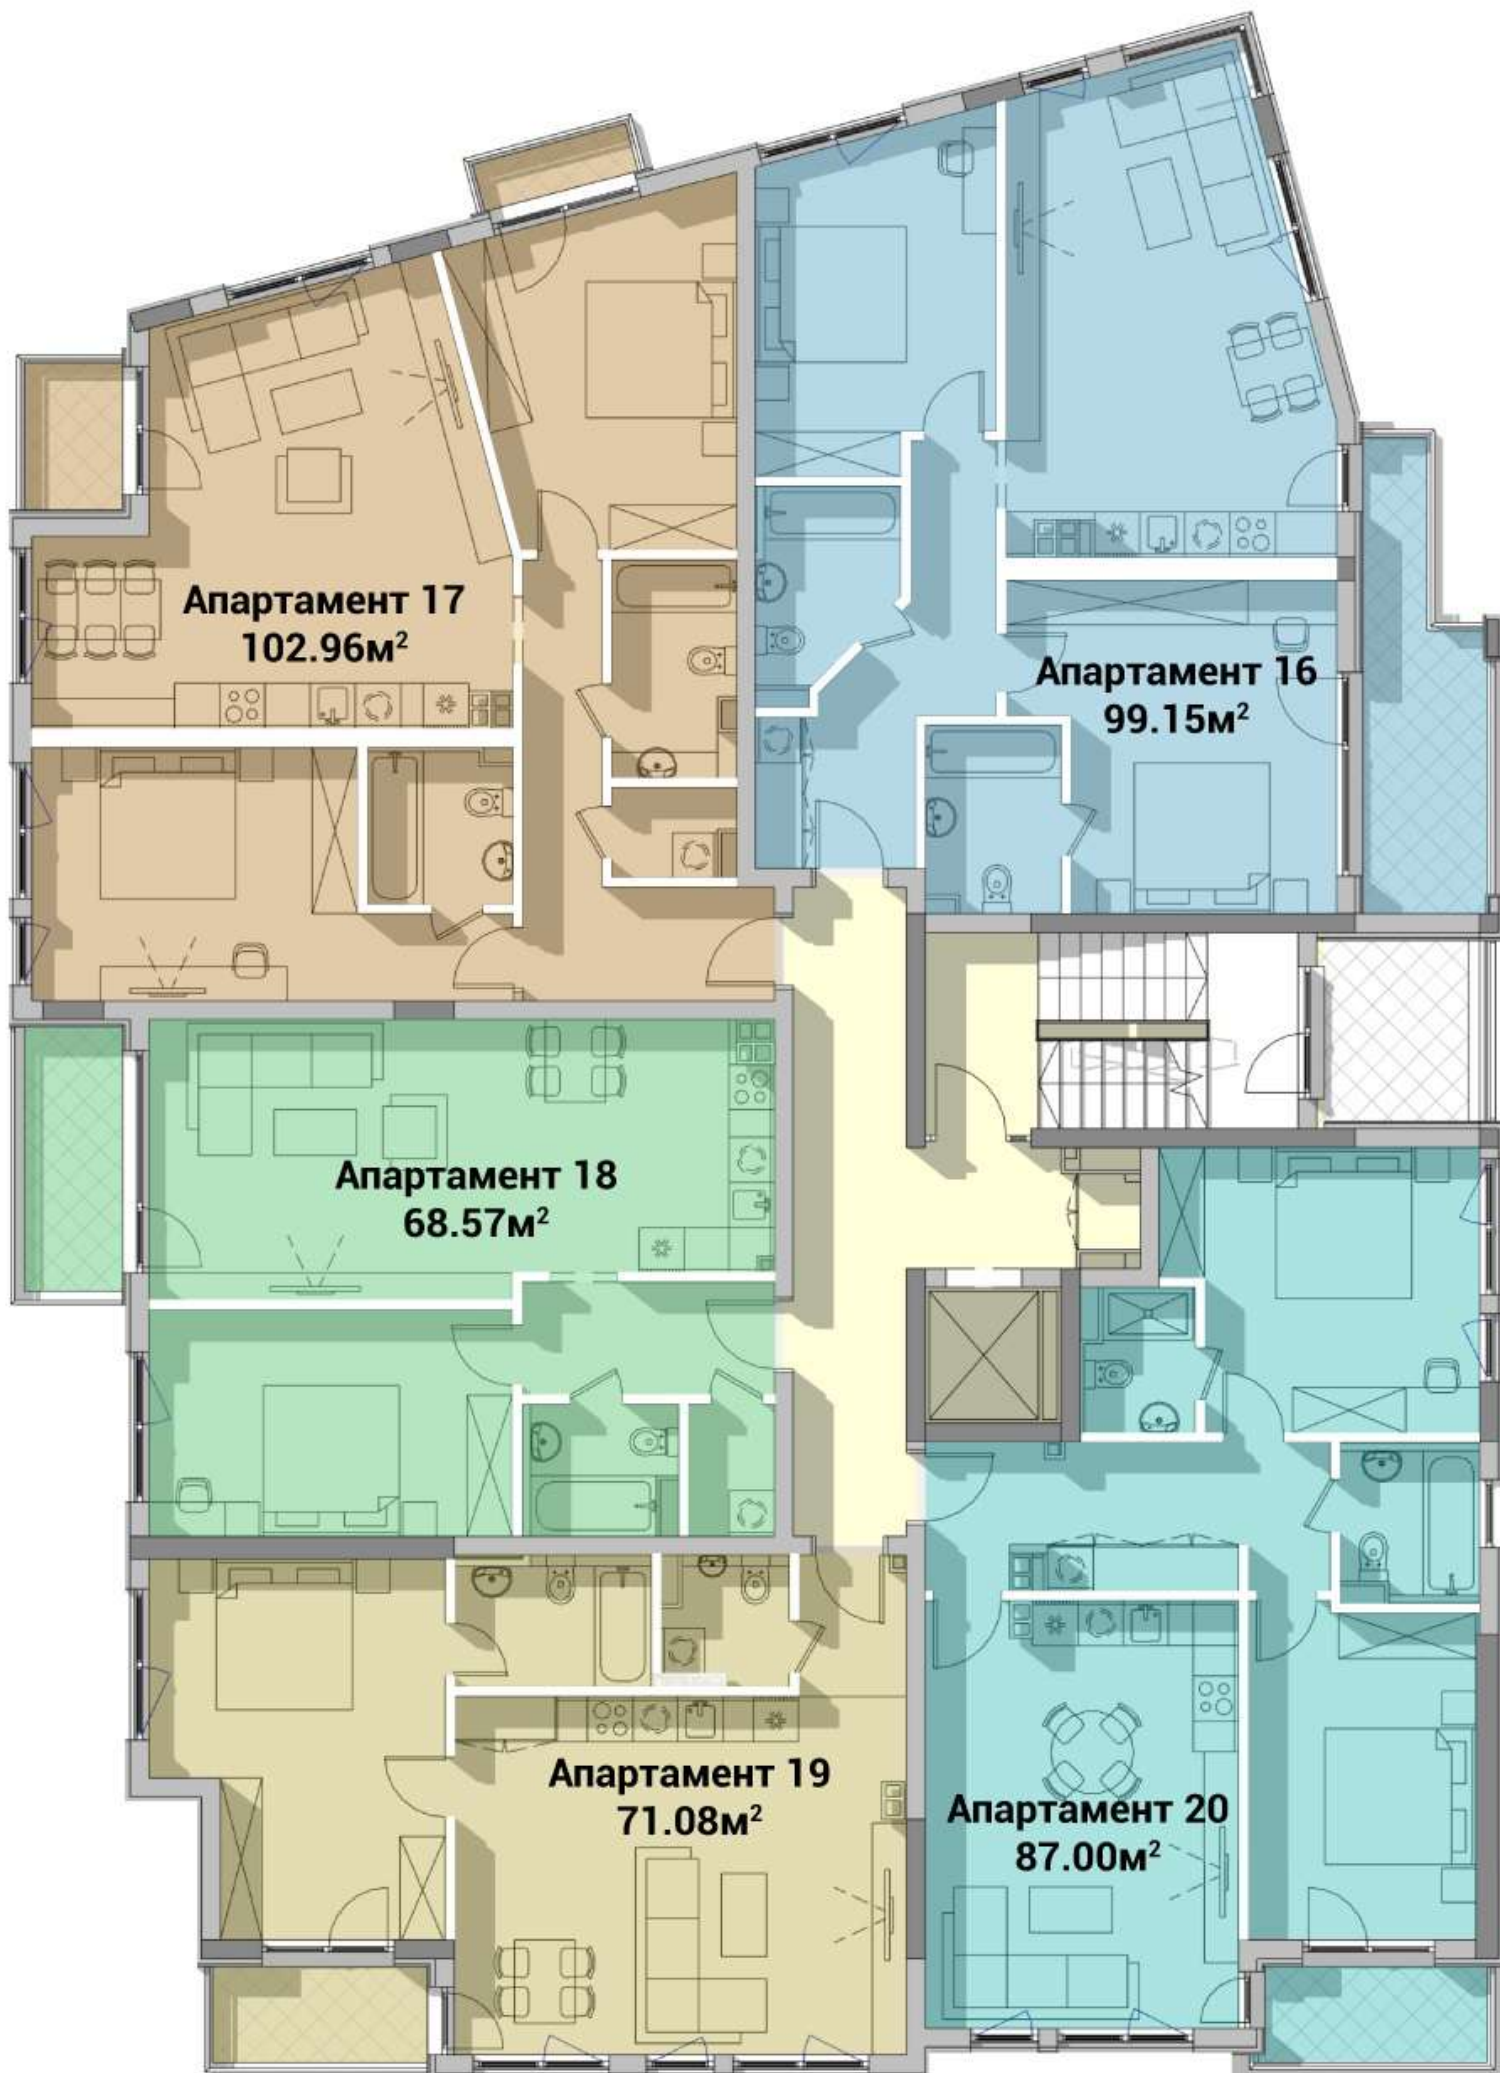


Апартамент 17
102.96м²

Апартамент 16
99.15м²

Апартамент 18
68.57м²

Апартамент 19
71.08м²

Апартамент 20
87.00м²

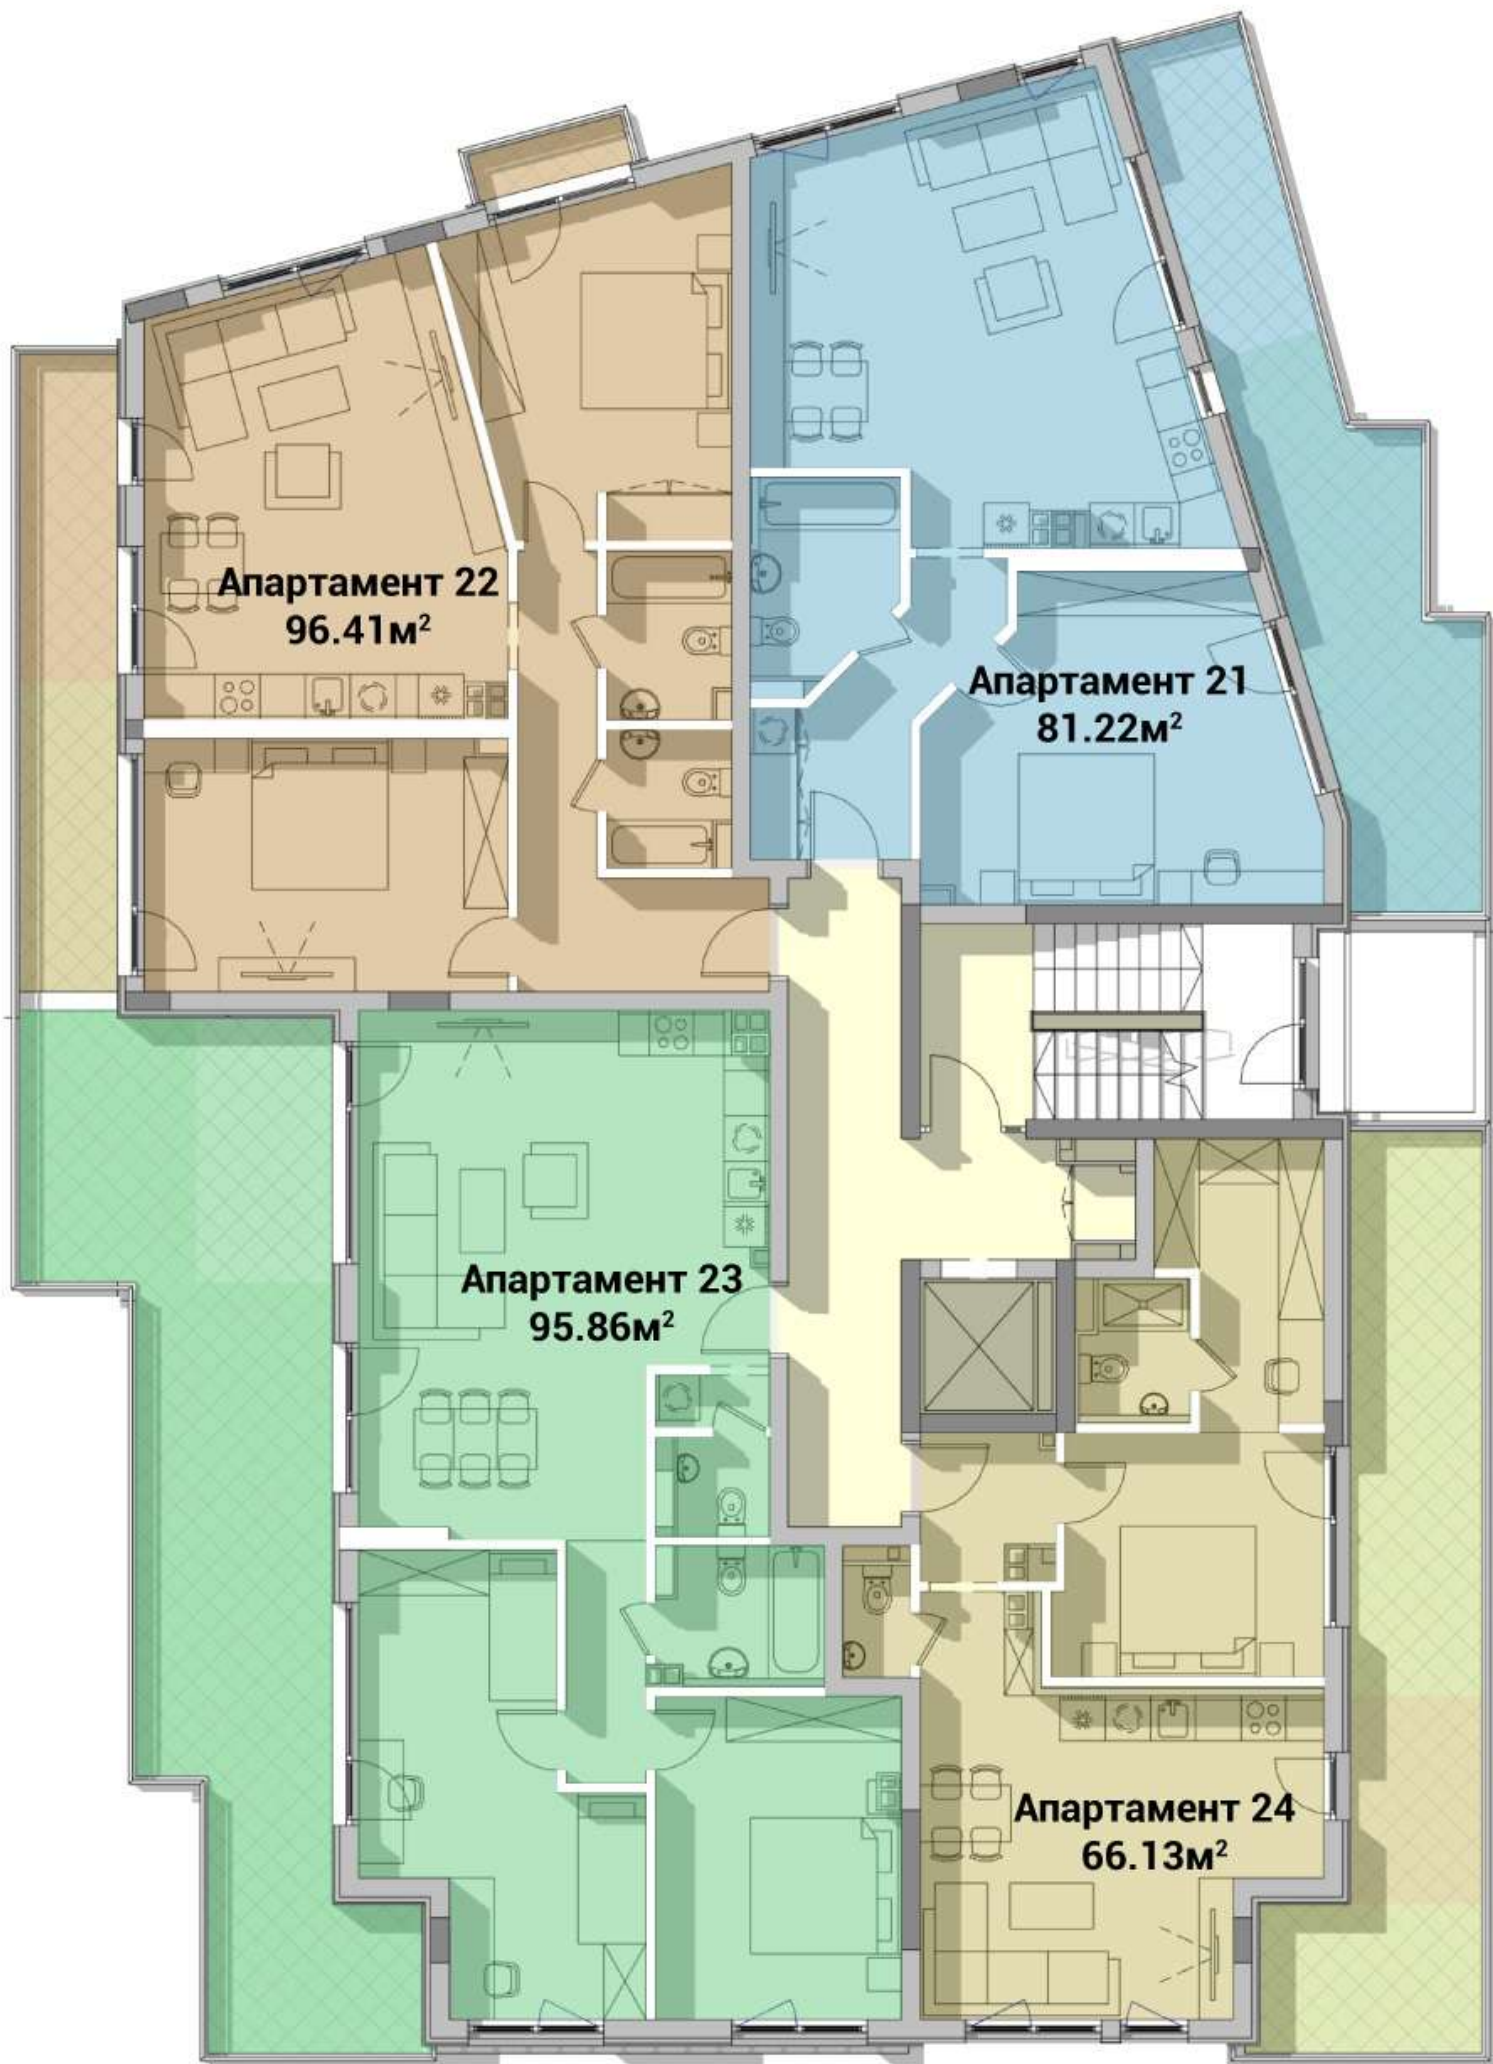


Апартамент 22
96.41м²

Апартамент 21
81.22м²

Апартамент 23
95.86м²

Апартамент 24
66.13м²

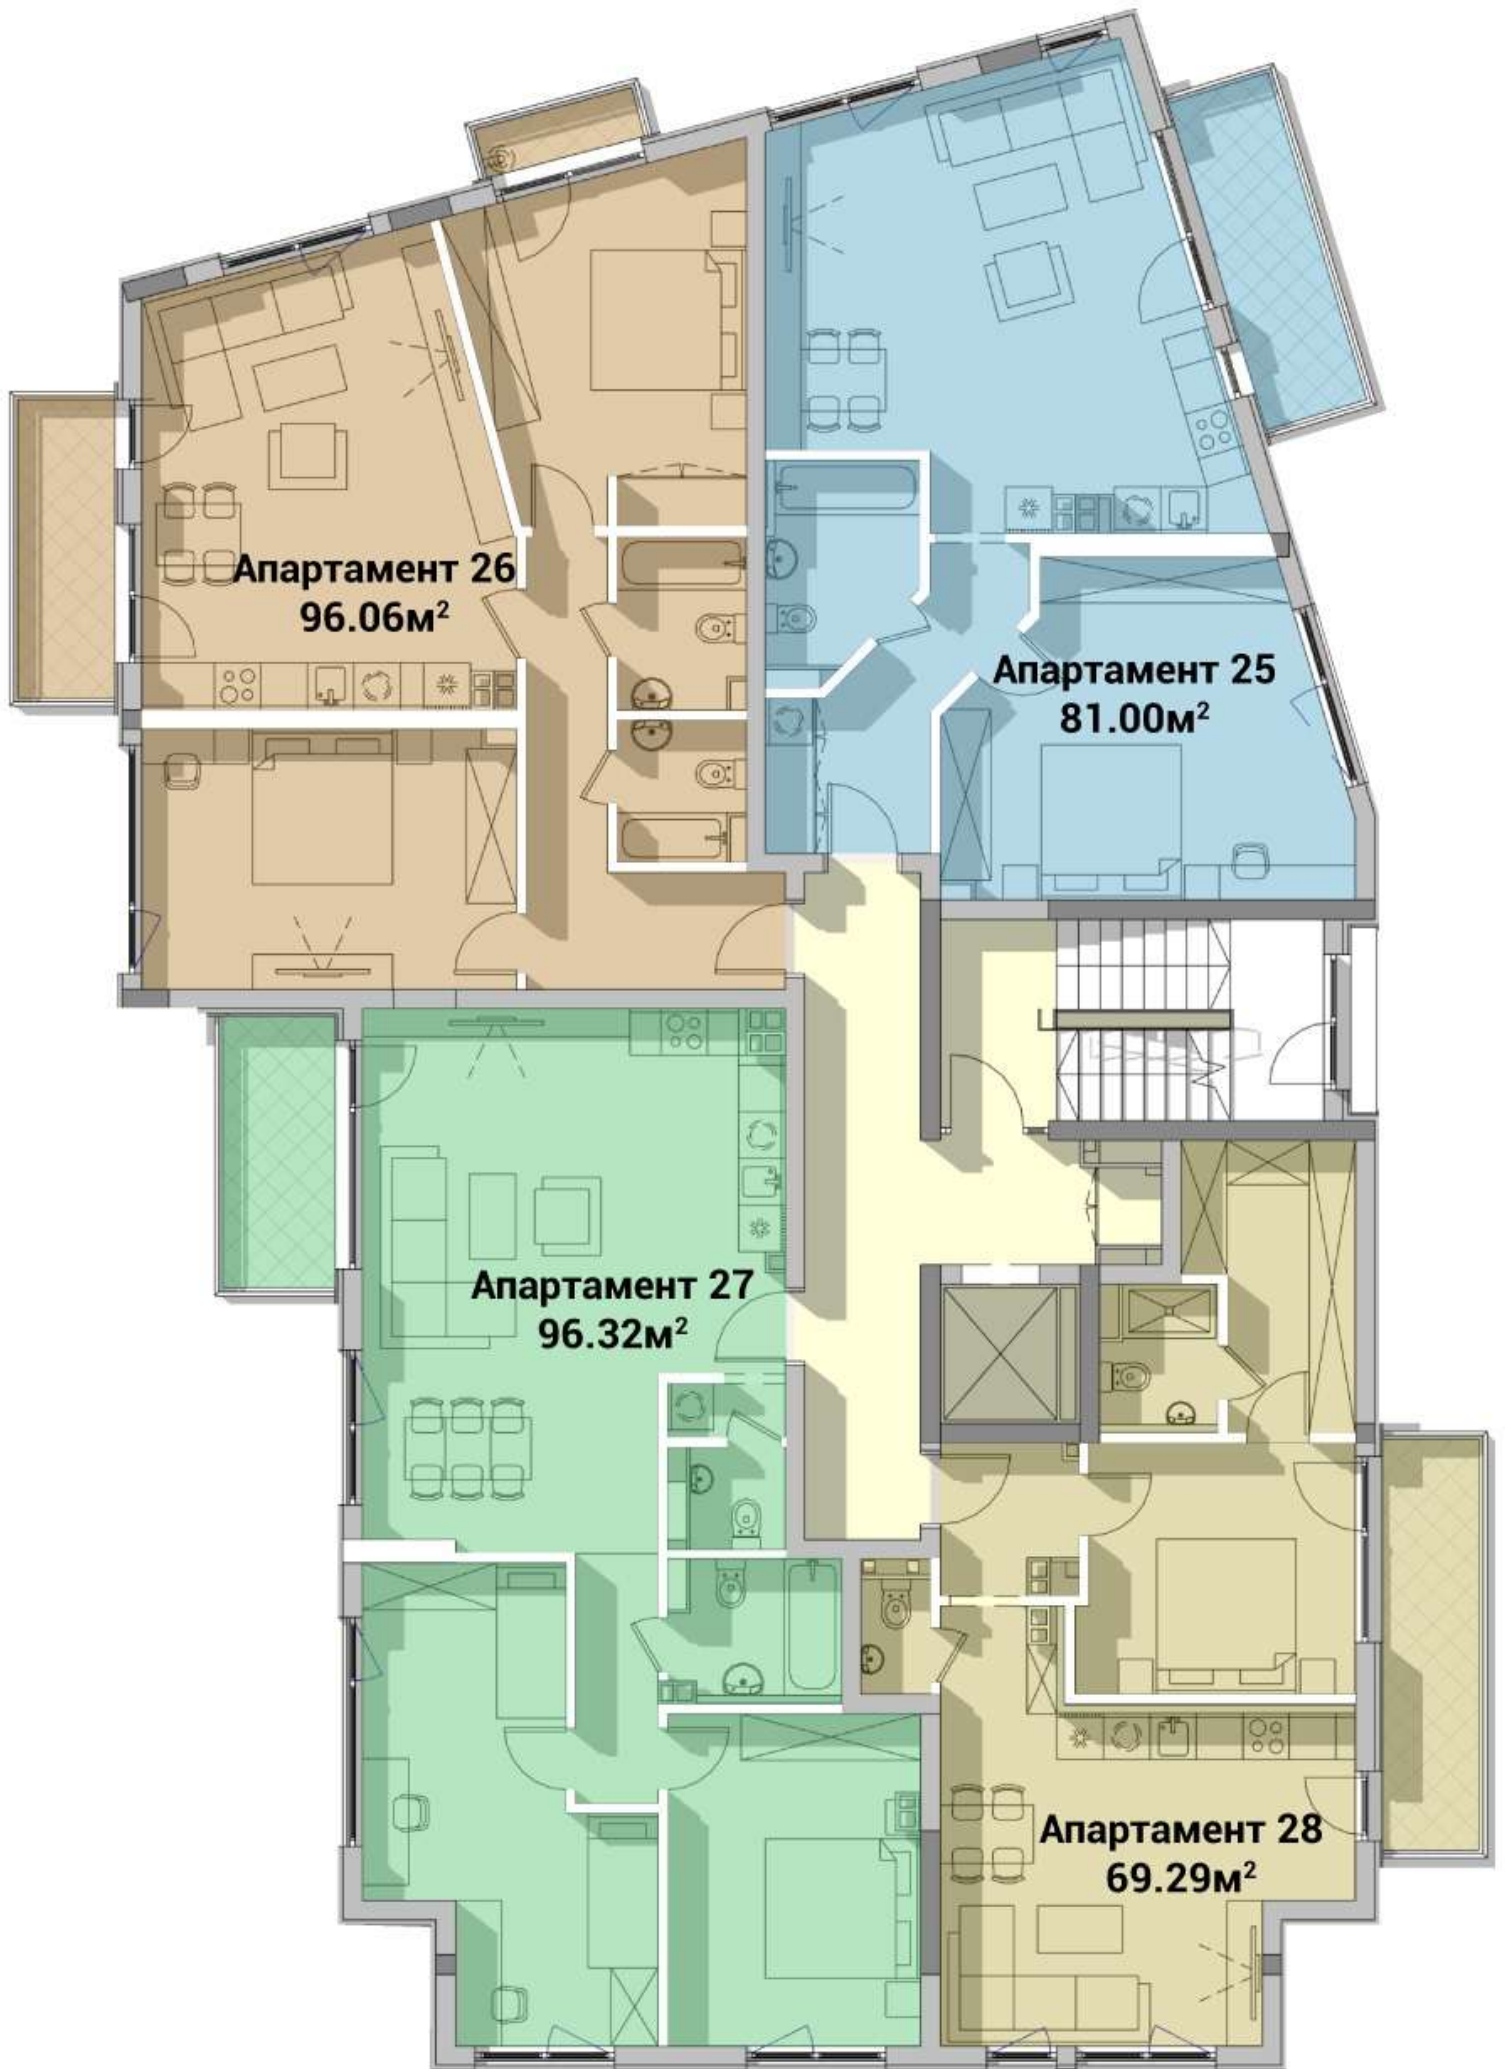


Апартамент 26
96.06м²

Апартамент 25
81.00м²

Апартамент 27
96.32м²

Апартамент 28
69.29м²

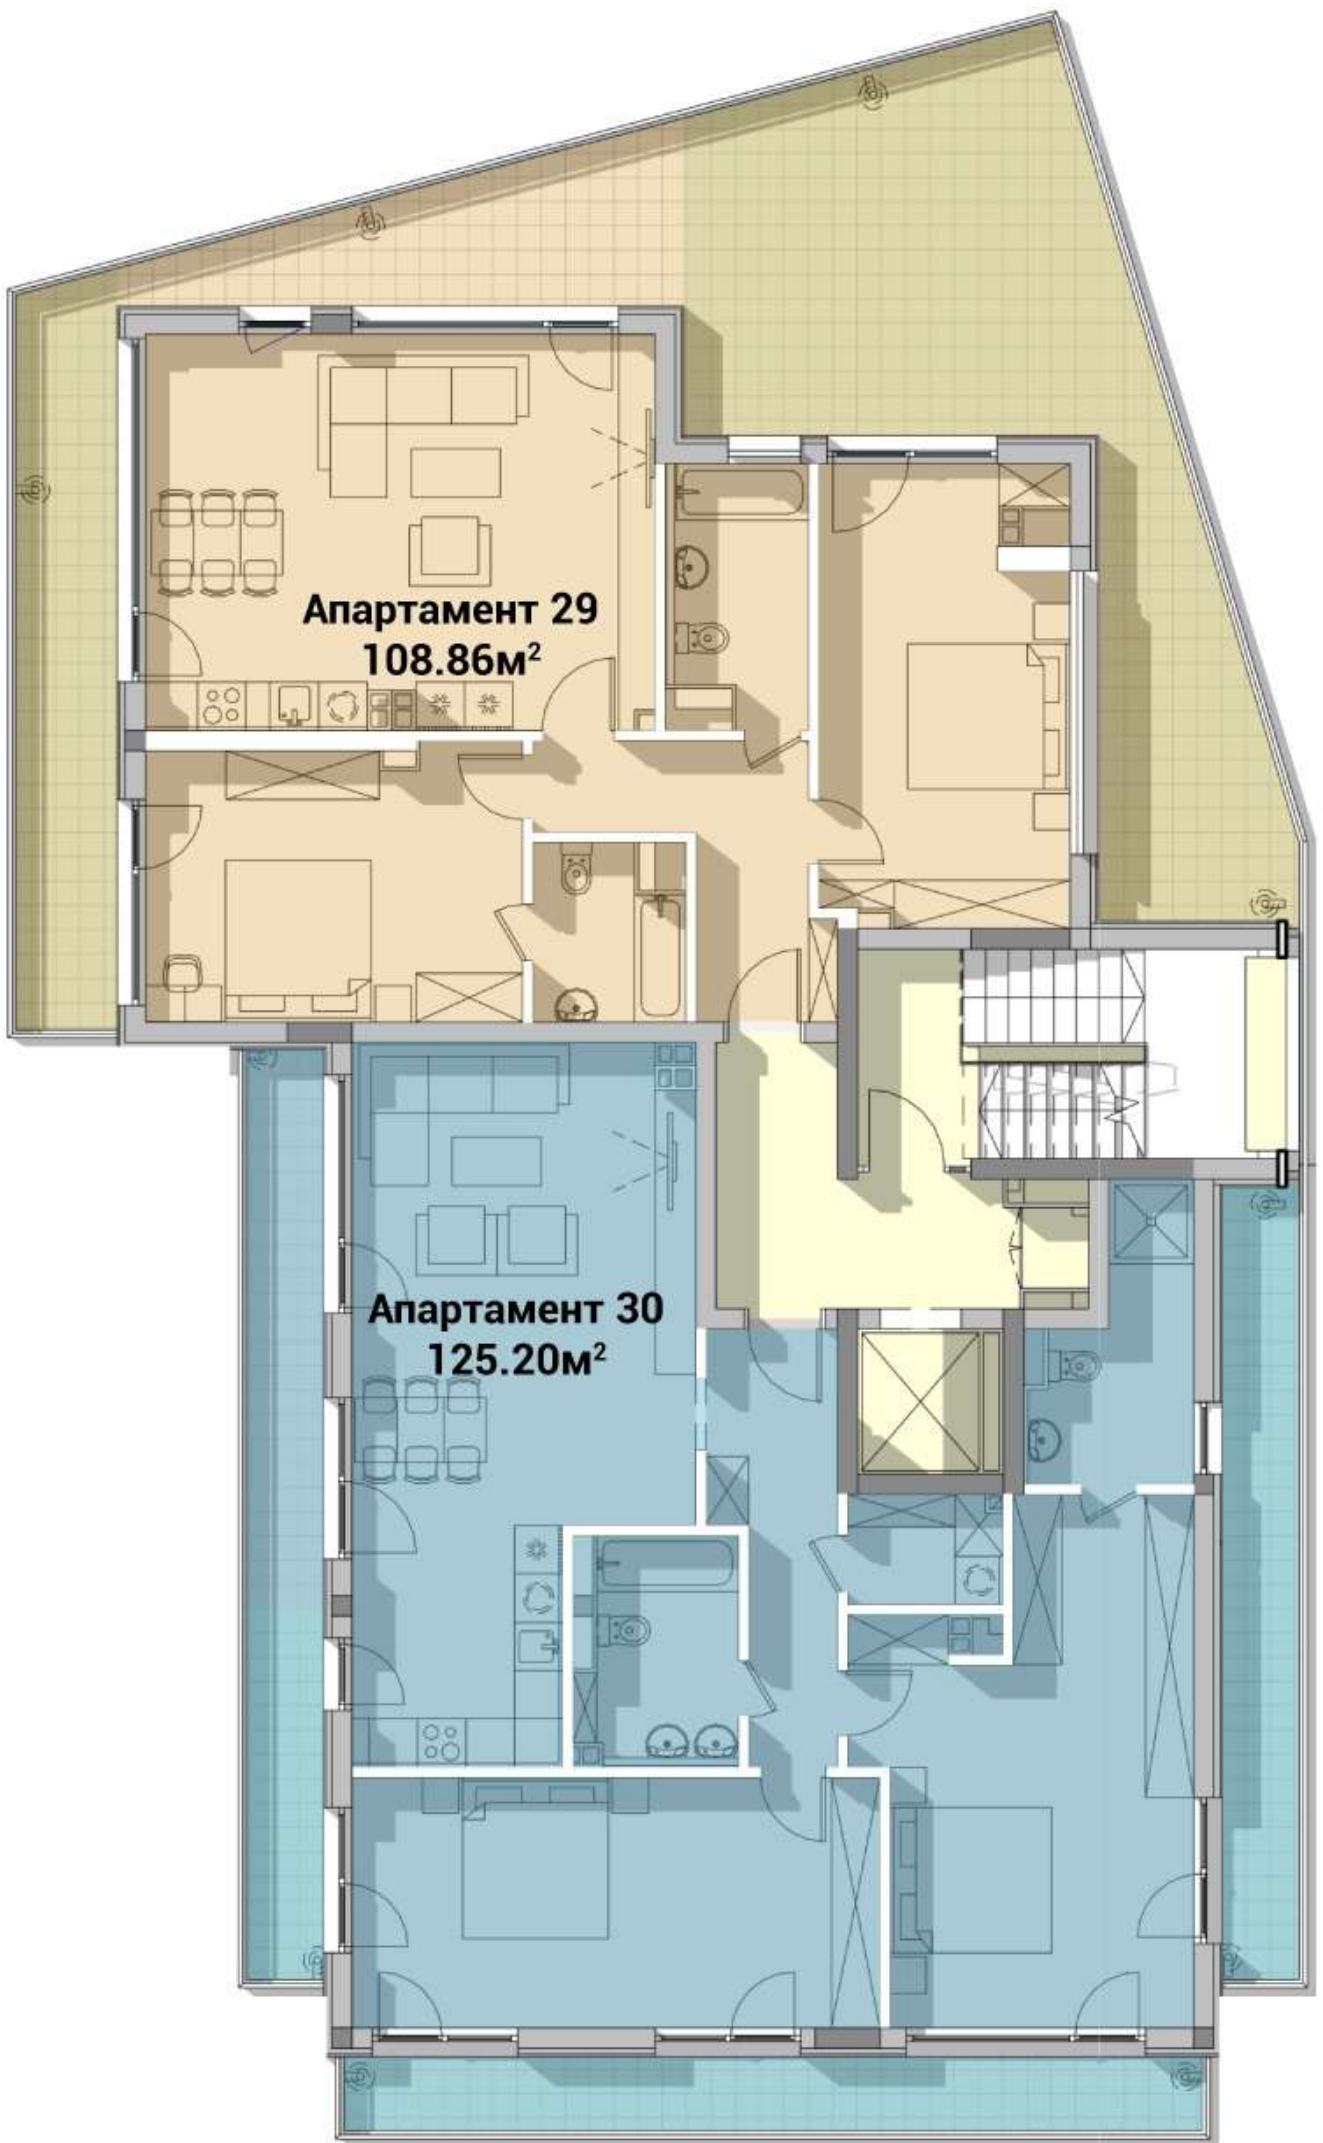

Апартамент 29
108.86м²

Апартамент 30
125.20м²