



РАЗПРЕДЕЛЕНИЕ СУТЕРЕН, КОТА -3,50

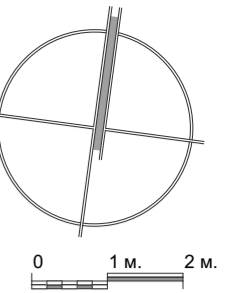

САМОСТОЯТЕЛНИ ОБЕКТИ	ПЛОЩ БЕЗ ОБЩИ ЧАСТИ, кв.м.
Гараж 6	29,50
Гараж 7	30,21
Гараж 8	18,53
Гараж 9	19,69
Гараж 10	28,01
Гараж 11	18,36
Гараж 12	29,93
Паркомясто ПМ-11	12,50
Паркомясто ПМ-12	12,50
Паркомясто ПМ-13	12,50
Паркомясто ПМ-14	12,50
Паркомясто ПМ-15	12,50
Паркомясто ПМ-16	13,40
Паркомясто ПМ-17	12,50
Паркомясто ПМ-18	12,50
Паркоместа ПМ-19/20	13,78
Паркоместа ПМ-21/22	13,78
Паркоместа ПМ-23/24	13,78
Паркоместа ПМ-25/26	13,78
Паркоместа ПМ-27/28	13,78
Паркоместа ПМ-29/30	13,78
Паркоместа ПМ-31/32	13,78
Паркоместа ПМ-33/34	13,78




РАЗПРЕДЕЛЕНИЕ ЕТАЖ 1, КОТА +0,00

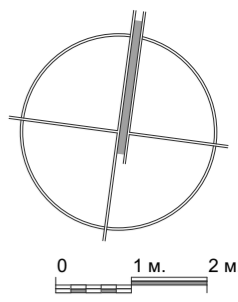


САМОСТОЯТЕЛНИ ОБЕКТИ	ПЛОЩ БЕЗ ОБЩИ ЧАСТИ, кв.м.
Апартамент АП 1д	53,54
Тераса към АП 1д	0,78
Достъпна тераса към АП 1д	7,30
Магазин 1	96,33
Магазин 2	70,81
Офис 1	43,40
Гараж 1	23,29
Гараж 2	22,40
Гараж 3	23,45
Гараж 4	33,41
Гараж 5	22,45


ПАРКОМЕСТА В ДВОРА	ЧИСТА ПЛОЩ кв.м.
Паркомясто 1	12,50
Паркомясто 2	12,50
Паркомясто 3	12,50
Паркомясто 4	12,50
Паркомясто 5	12,50
Паркомясто 6	12,50
Паркомясто 7	12,50
Паркомясто 8	12,50
Паркомясто 9	12,50
Паркомясто 10	12,50

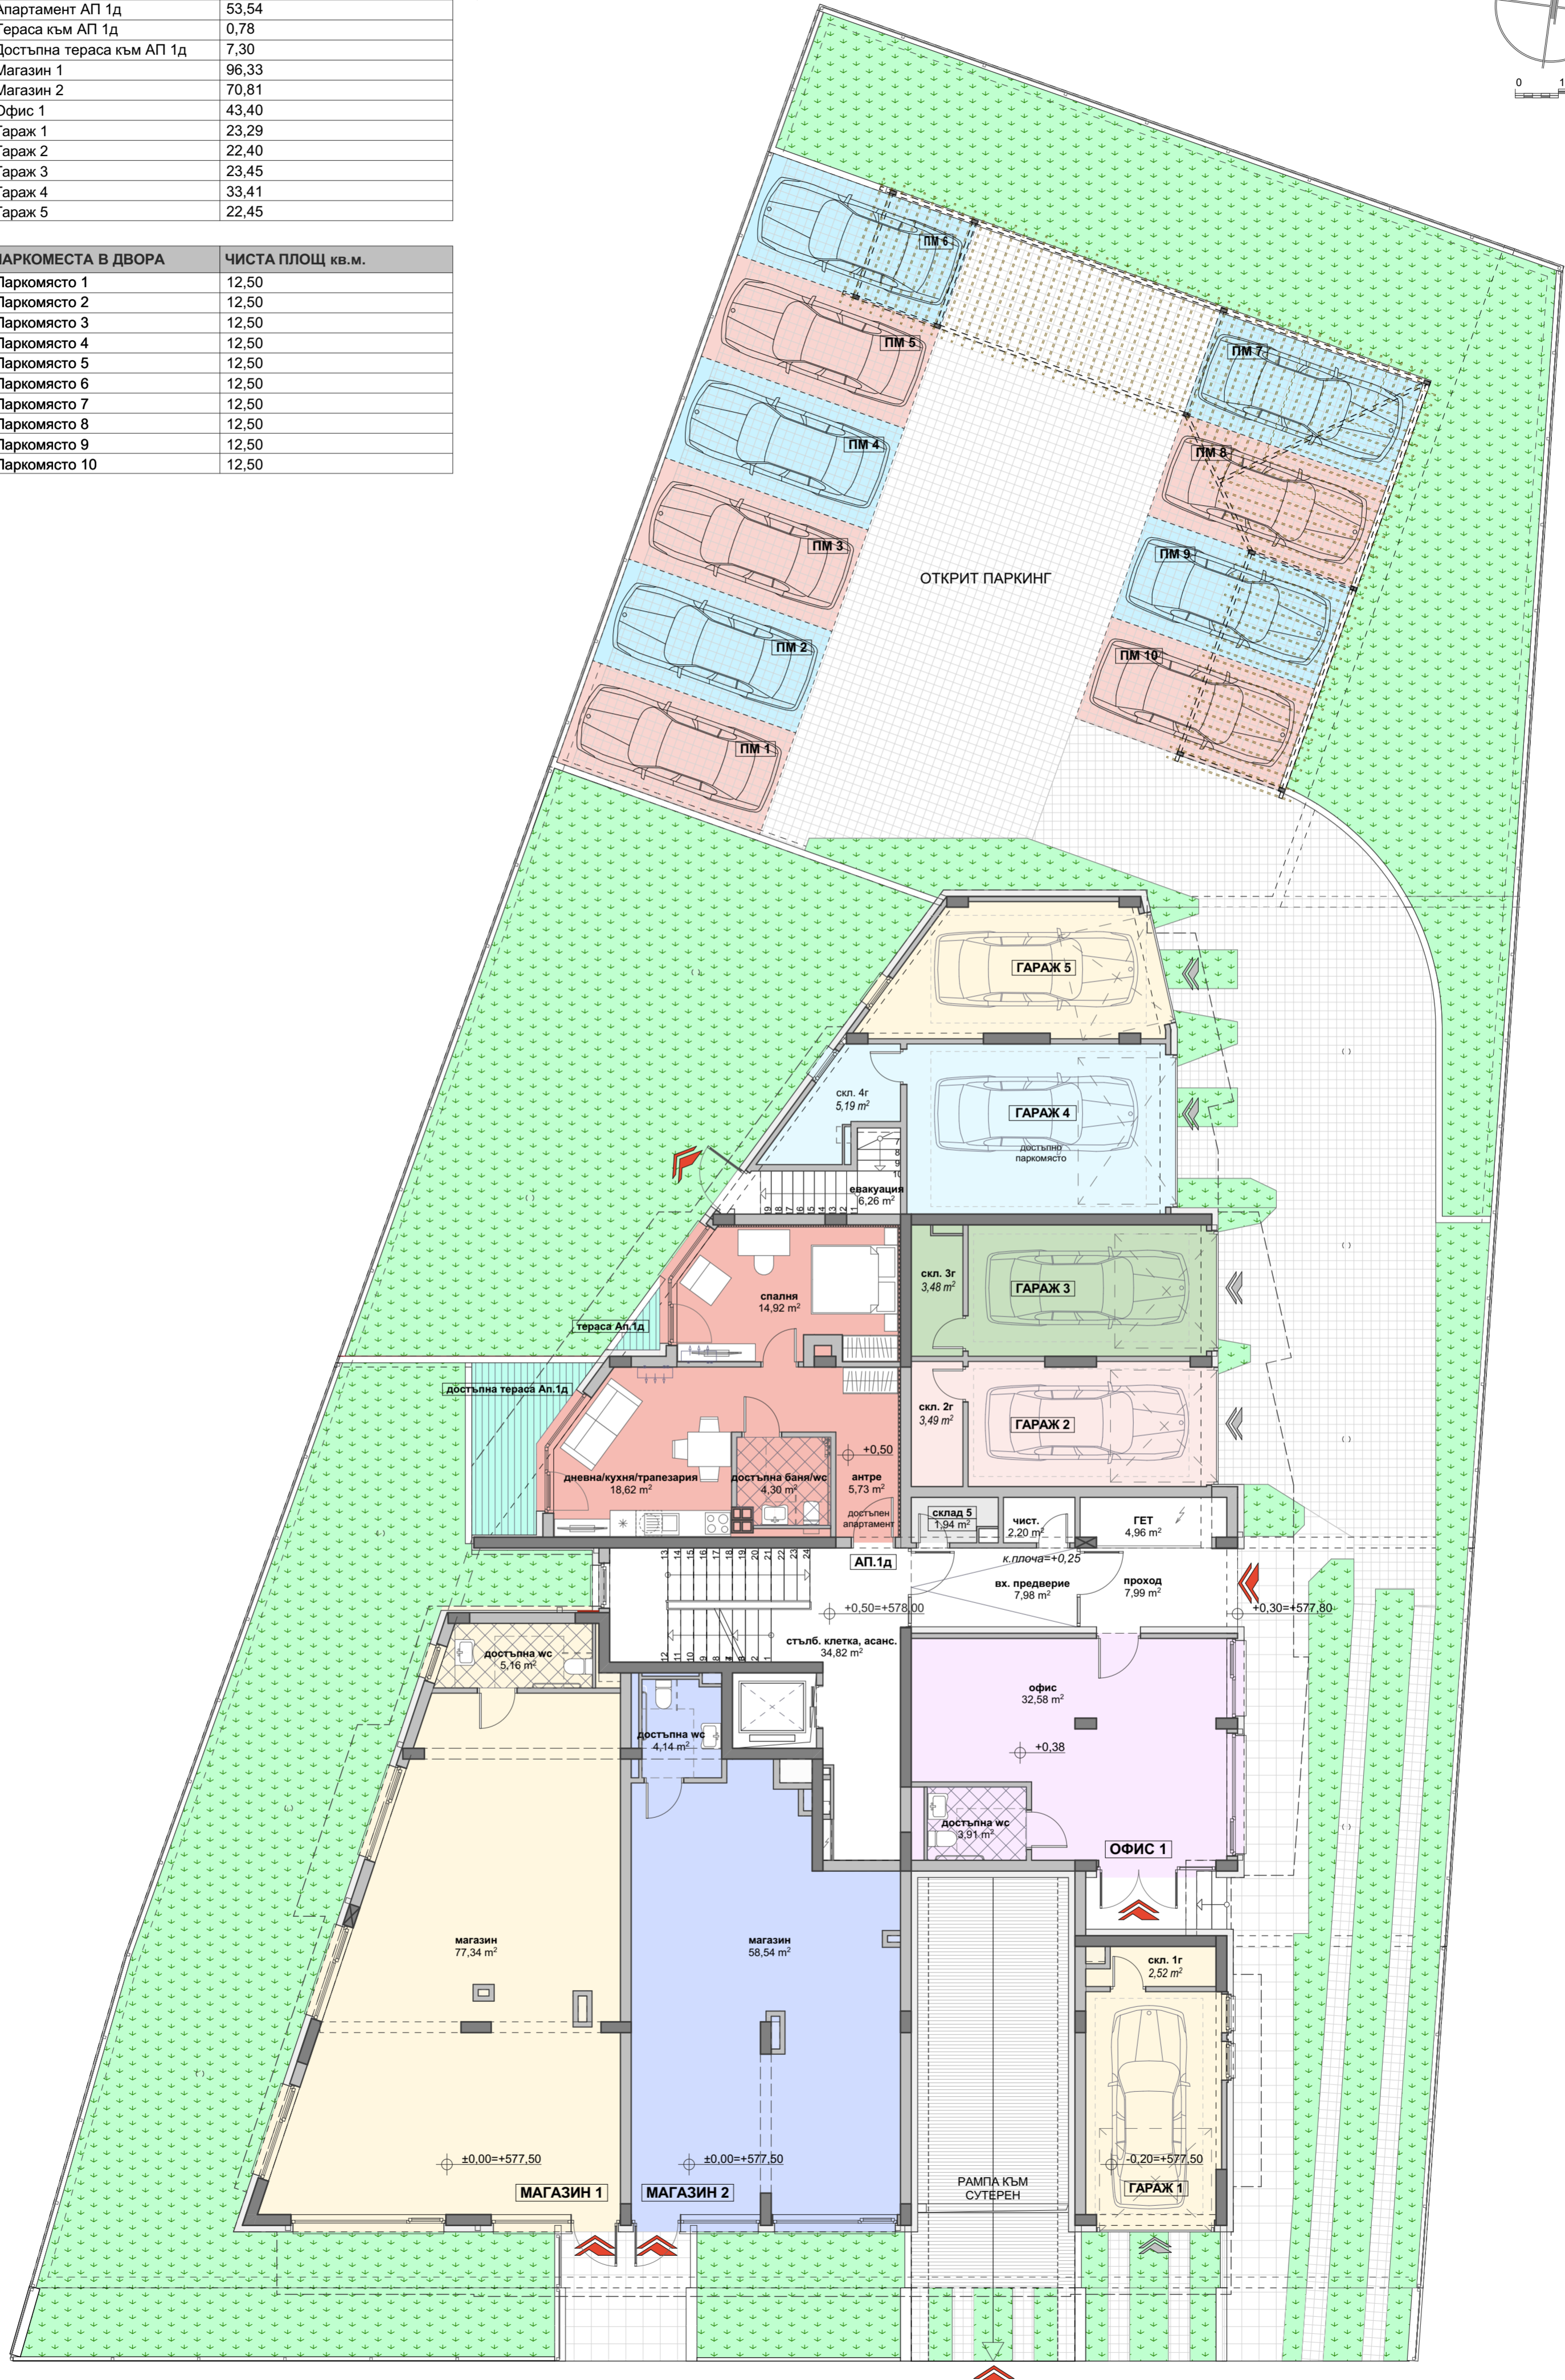


РАЗПРЕДЕЛЕНИЕ ЕТАЖ 2, КОТА +3,50

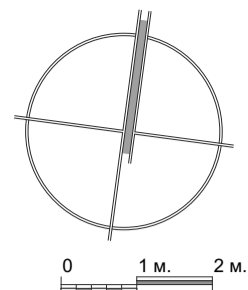


САМОСТОЯТЕЛНИ ОБЕКТИ	ПЛОЩ БЕЗ ОБЩИ ЧАСТИ, кв.м.
Апартамент 1	92,45
Апартамент 2	100,42
Апартамент 3	58,29
Апартамент 4	51,30
Апартамент 5	69,86
Апартамент 6	66,35
Апартамент 7	70,48

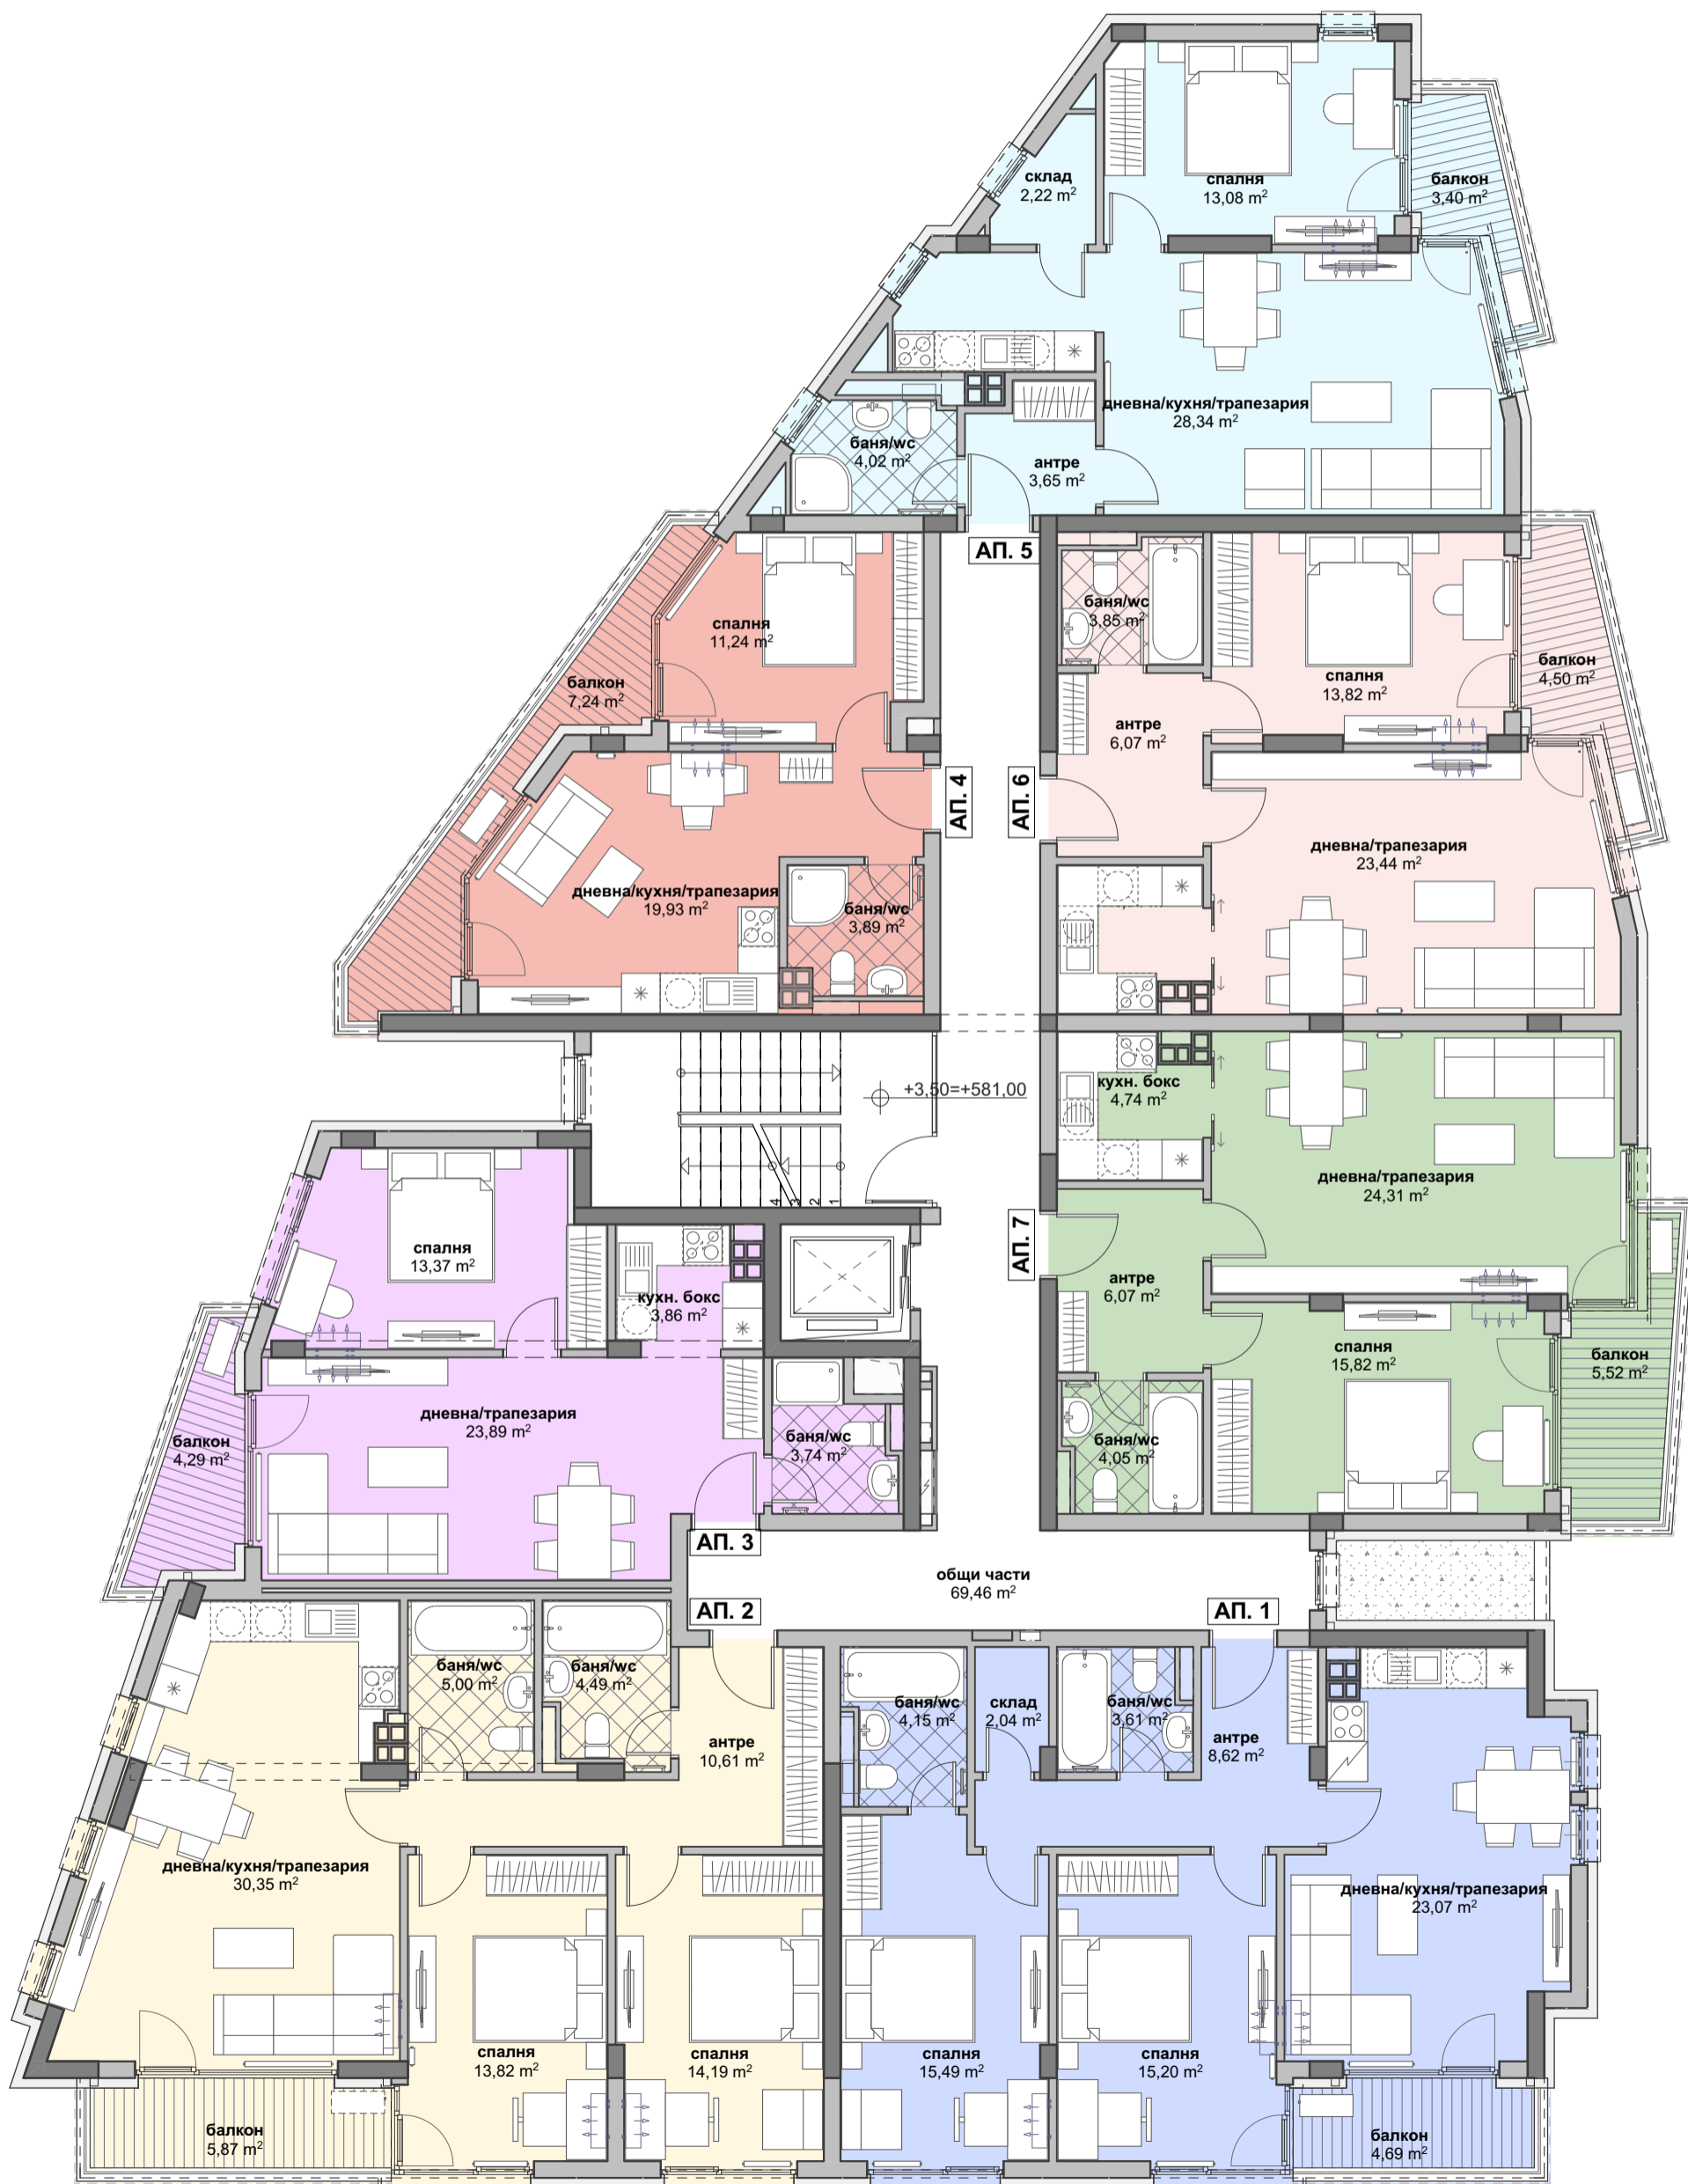


РАЗПРЕДЕЛЕНИЕ ЭТАЖ 3, КОТА +6,35

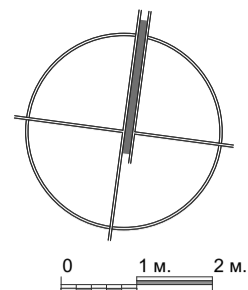

САМОСТОЯТЕЛЬНИ ОБЕКТИ	ПЛОЩ БЕЗ ОБЩИ ЧАСТИ, кв.м.
Апартамент 8	92,45
Апартамент 9	100,42
Апартамент 10	58,29
Апартамент 11	51,30
Апартамент 12	69,86
Апартамент 13	66,35
Апартамент 14	70,48

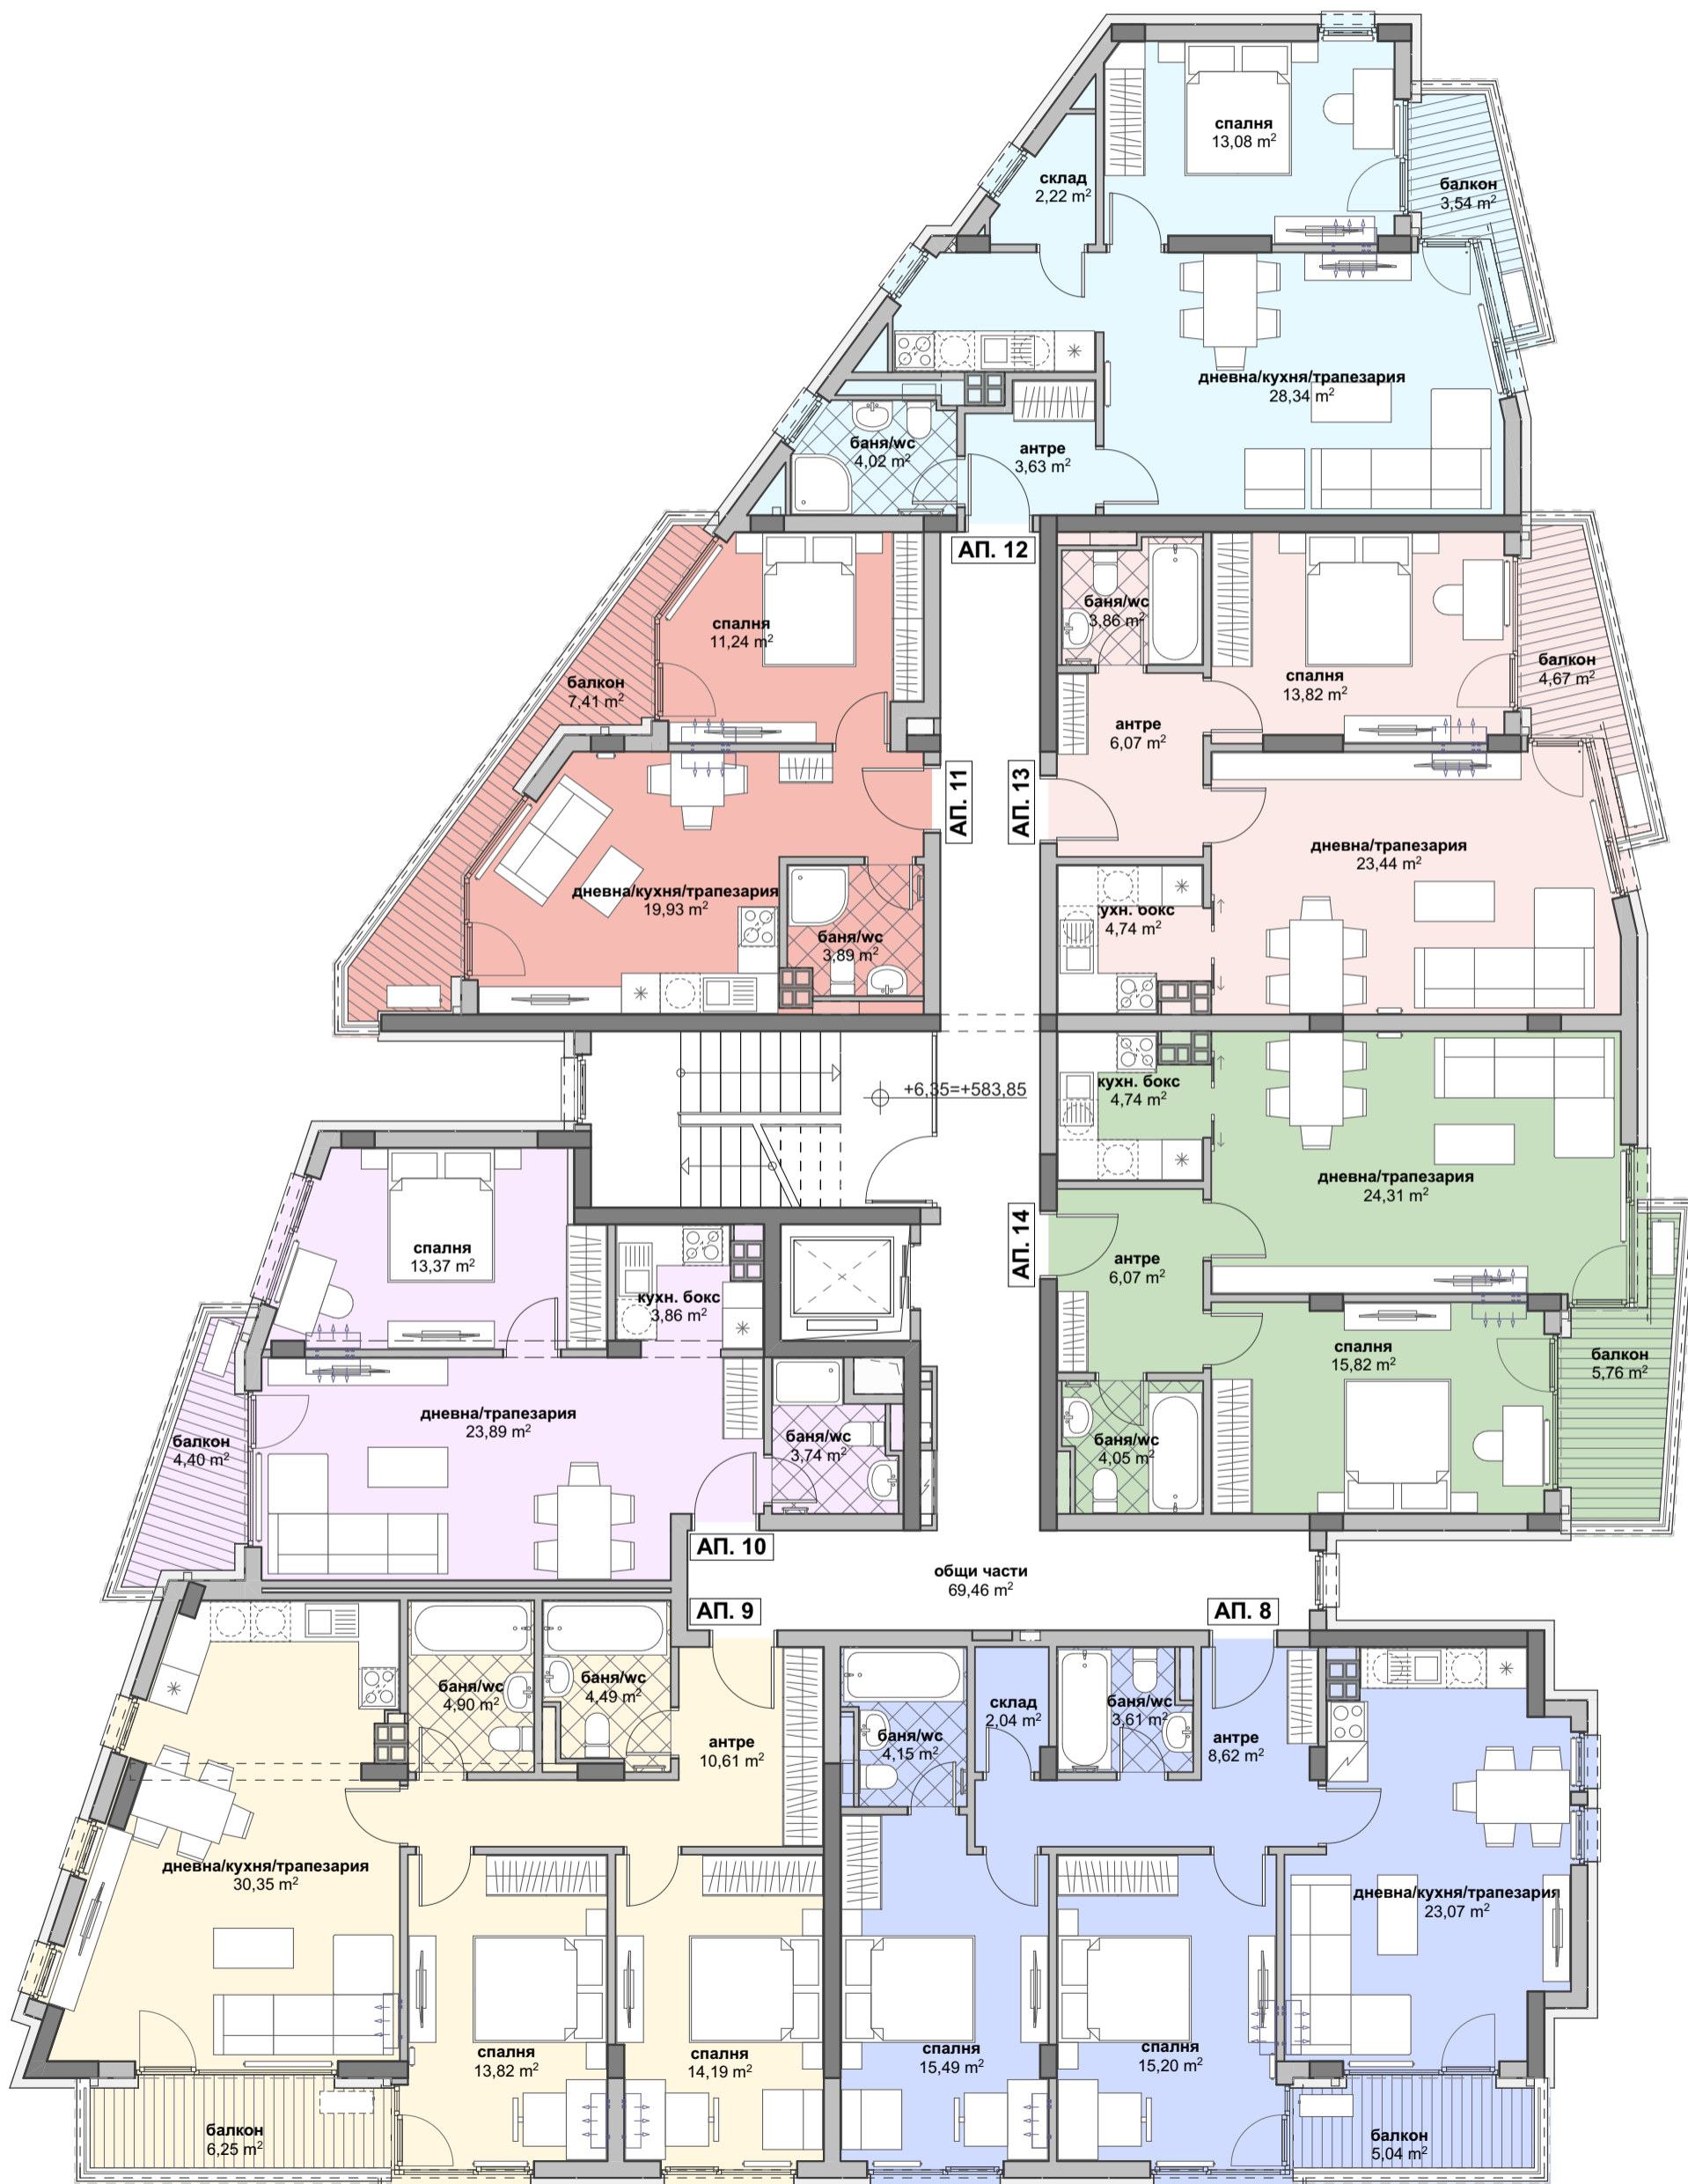


РАЗПРЕДЕЛЕНИЕ ЕТАЖ 4, КОТА +9,20

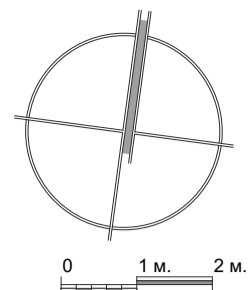

САМОСТОЯТЕЛНИ ОБЕКТИ	ПЛОЩ БЕЗ ОБЩИ ЧАСТИ, кв.м.
Апартамент 15	92,45
Апартамент 16	100,42
Апартамент 17	58,29
Апартамент 18	51,30
Апартамент 19	69,86
Апартамент 20	66,35
Апартамент 21	70,48




РАЗПРЕДЕЛЕНИЕ ЕТАЖ 5, КОТА +12,05

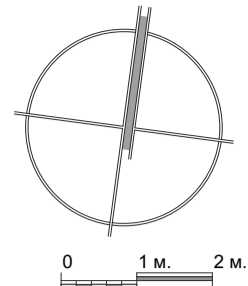


САМОСТОЯТЕЛНИ ОБЕКТИ	ПЛОЩ БЕЗ ОБЩИ ЧАСТИ, кв.м.
Апартамент 22	74,55
Апартамент 23	82,13
Апартамент 24	40,54
Апартамент 25	104,30
Апартамент 26	48,87




РАЗПРЕДЕЛЕНИЕ ЕТАЖ 6, КОТА +14,90

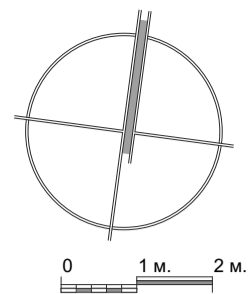


САМОСТОЯТЕЛНИ ОБЕКТИ	ПЛОЩ БЕЗ ОБЩИ ЧАСТИ, кв.м.
Апартамент 27	73,71
Апартамент 28	77,19
Апартамент 29	37,58
Апартамент 30	106,44
Апартамент 31	51,42

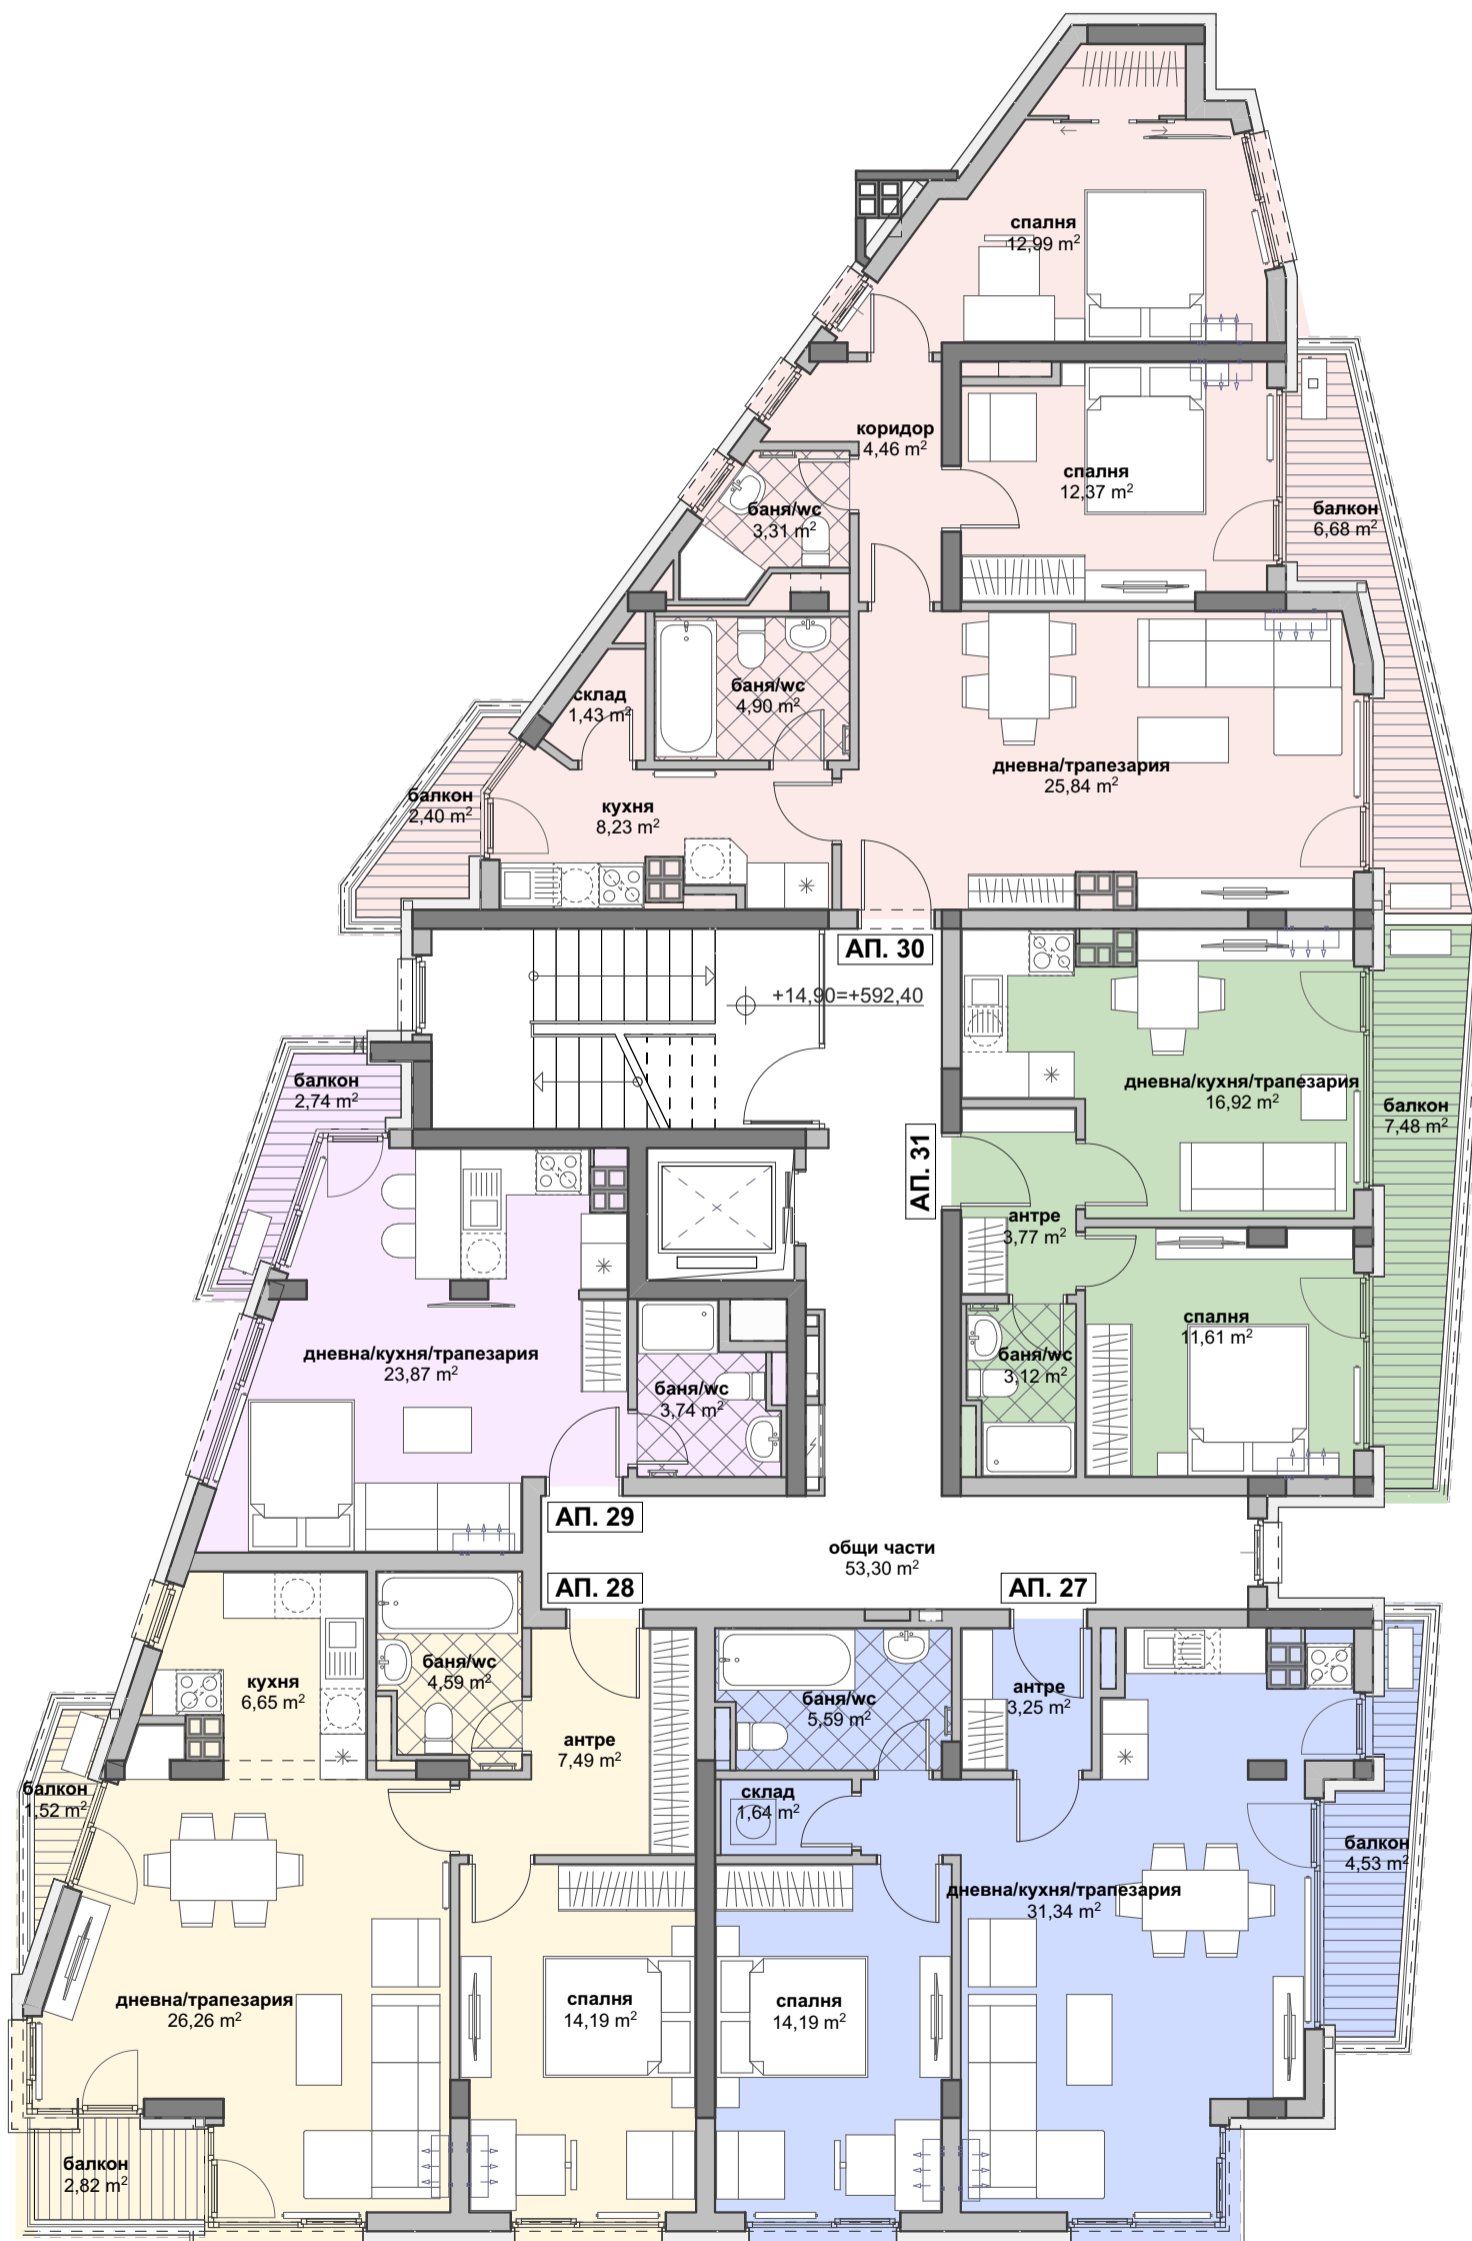


РАЗПРЕДЕЛЕНИЕ ЕТАЖ 7, КОТА +17,75

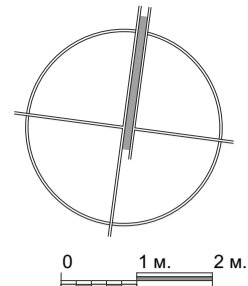


САМОСТОЯТЕЛНИ ОБЕКТИ	ПЛОЩ БЕЗ ОБЩИ ЧАСТИ, кв.м.
Апартамент 32	73,71
Апартамент 33	77,19
Апартамент 34	37,58
Апартамент 35	106,44
Апартамент 36	51,42

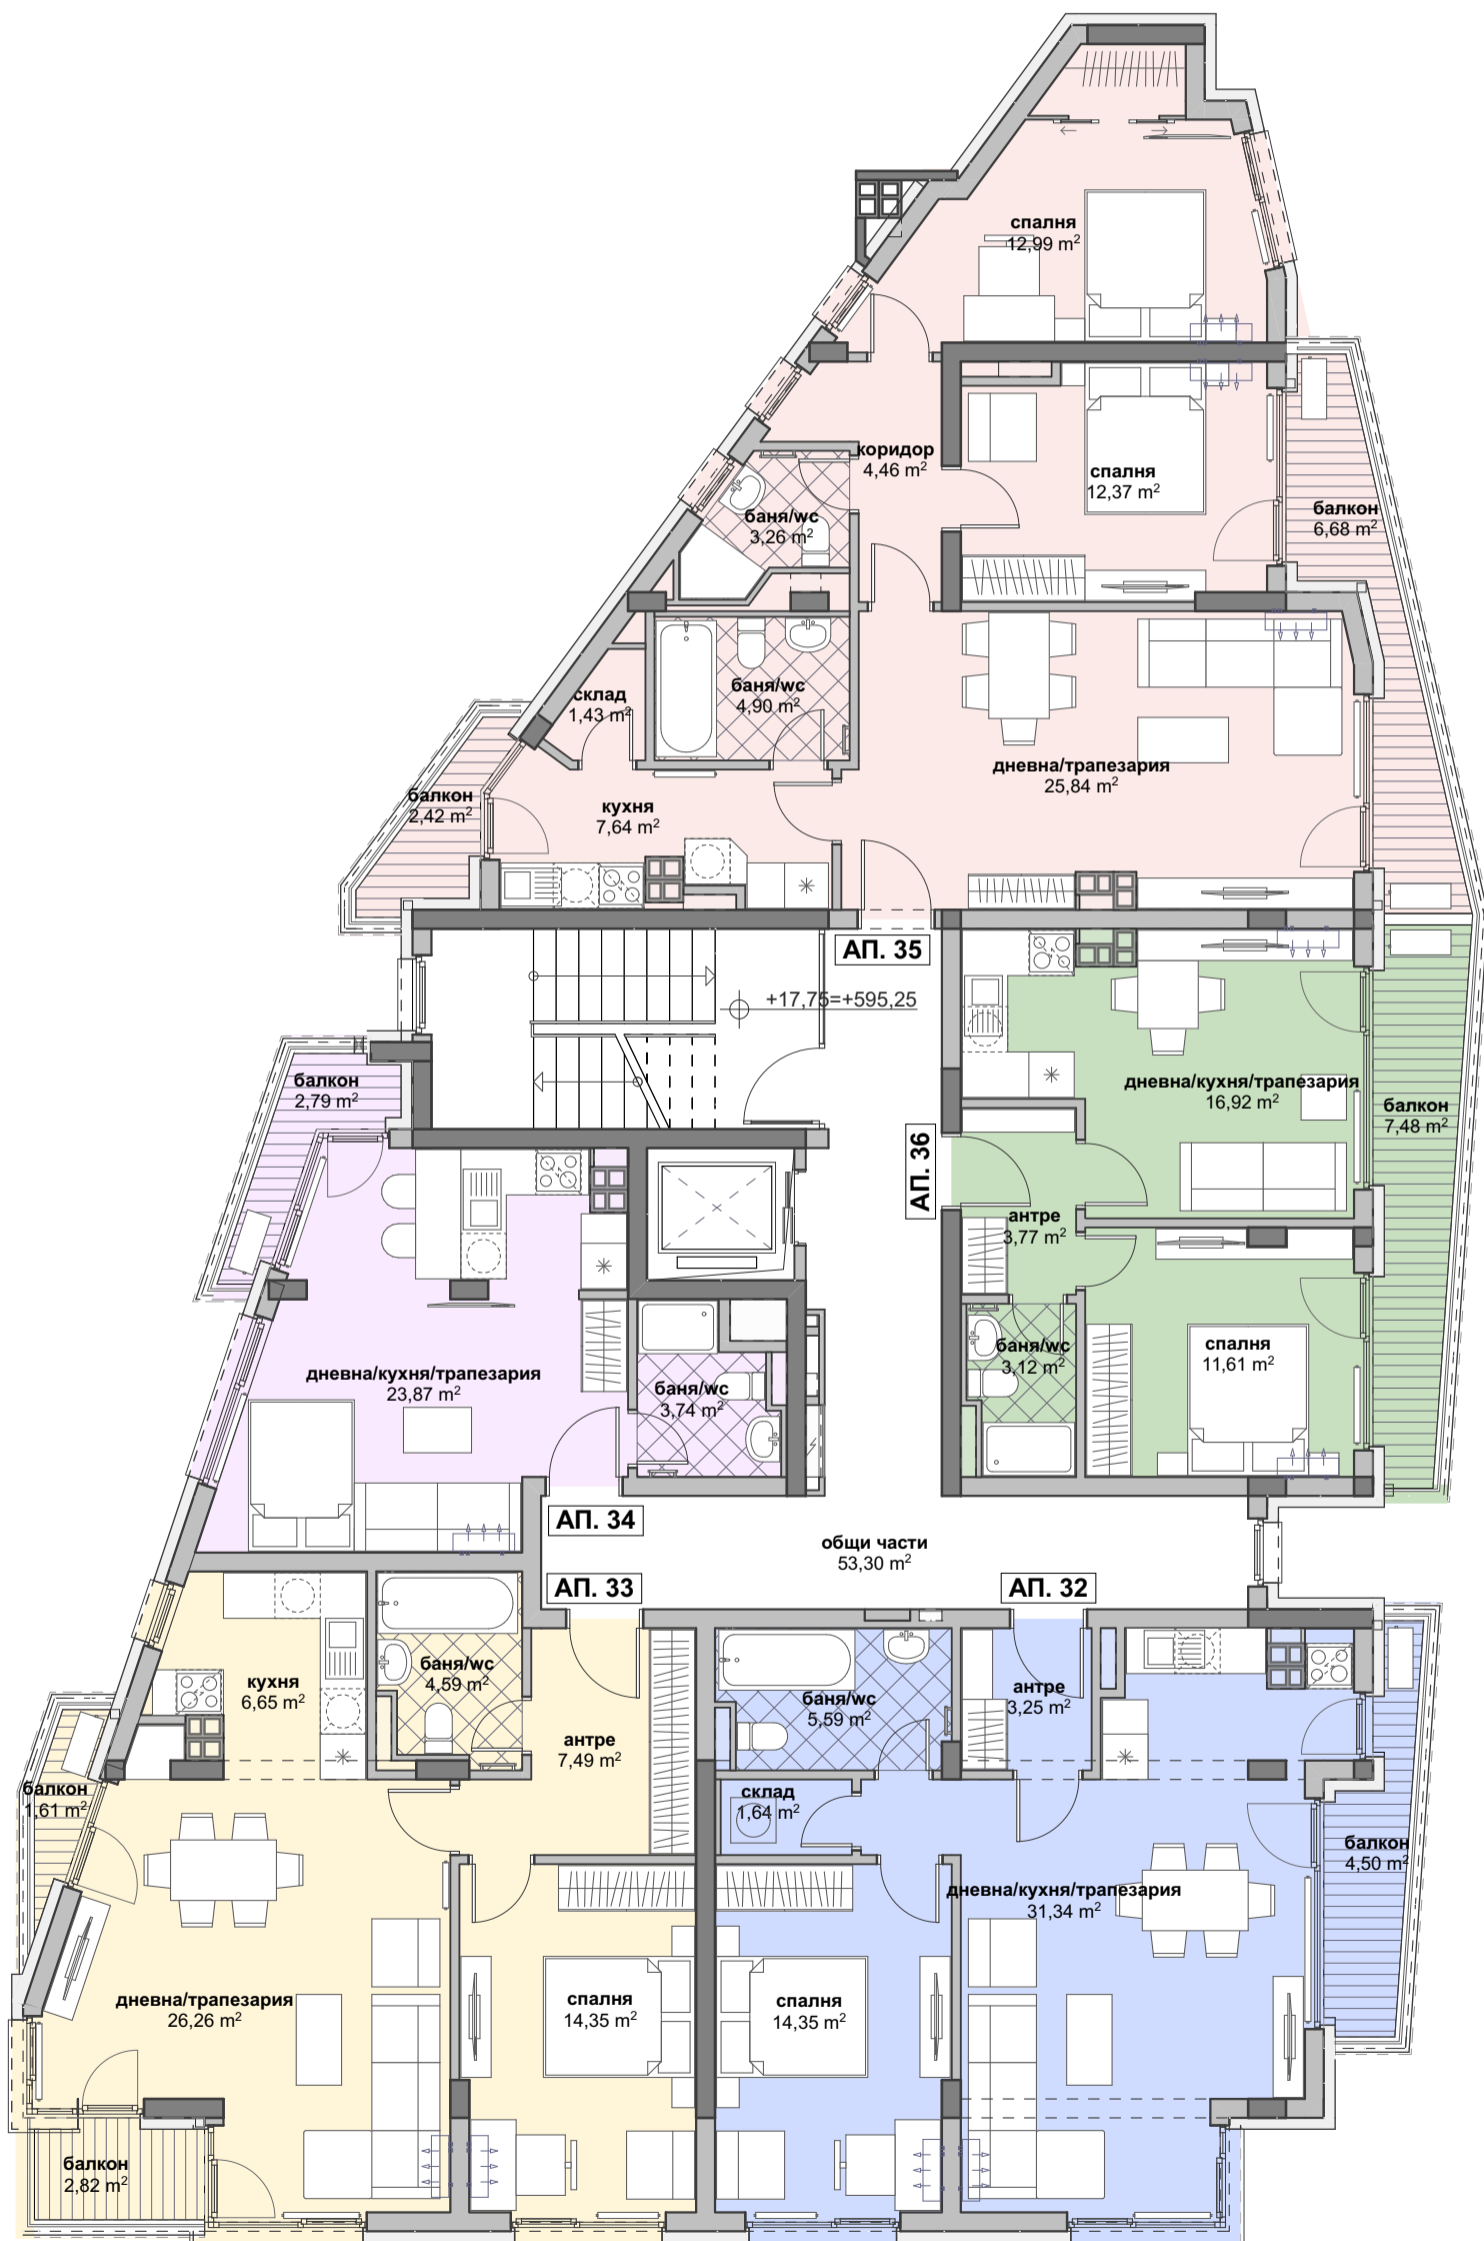


РАЗПРЕДЕЛЕНИЕ ЕТАЖ 8, КОТА +20,60

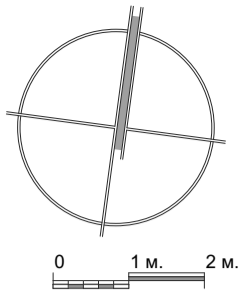

САМОСТОЯТЕЛНИ ОБЕКТИ	ПЛОЩ БЕЗ ОБЩИ ЧАСТИ, кв.м.
Апартамент 37	55,98
Апартамент 38	106,83
Апартамент 39	86,82

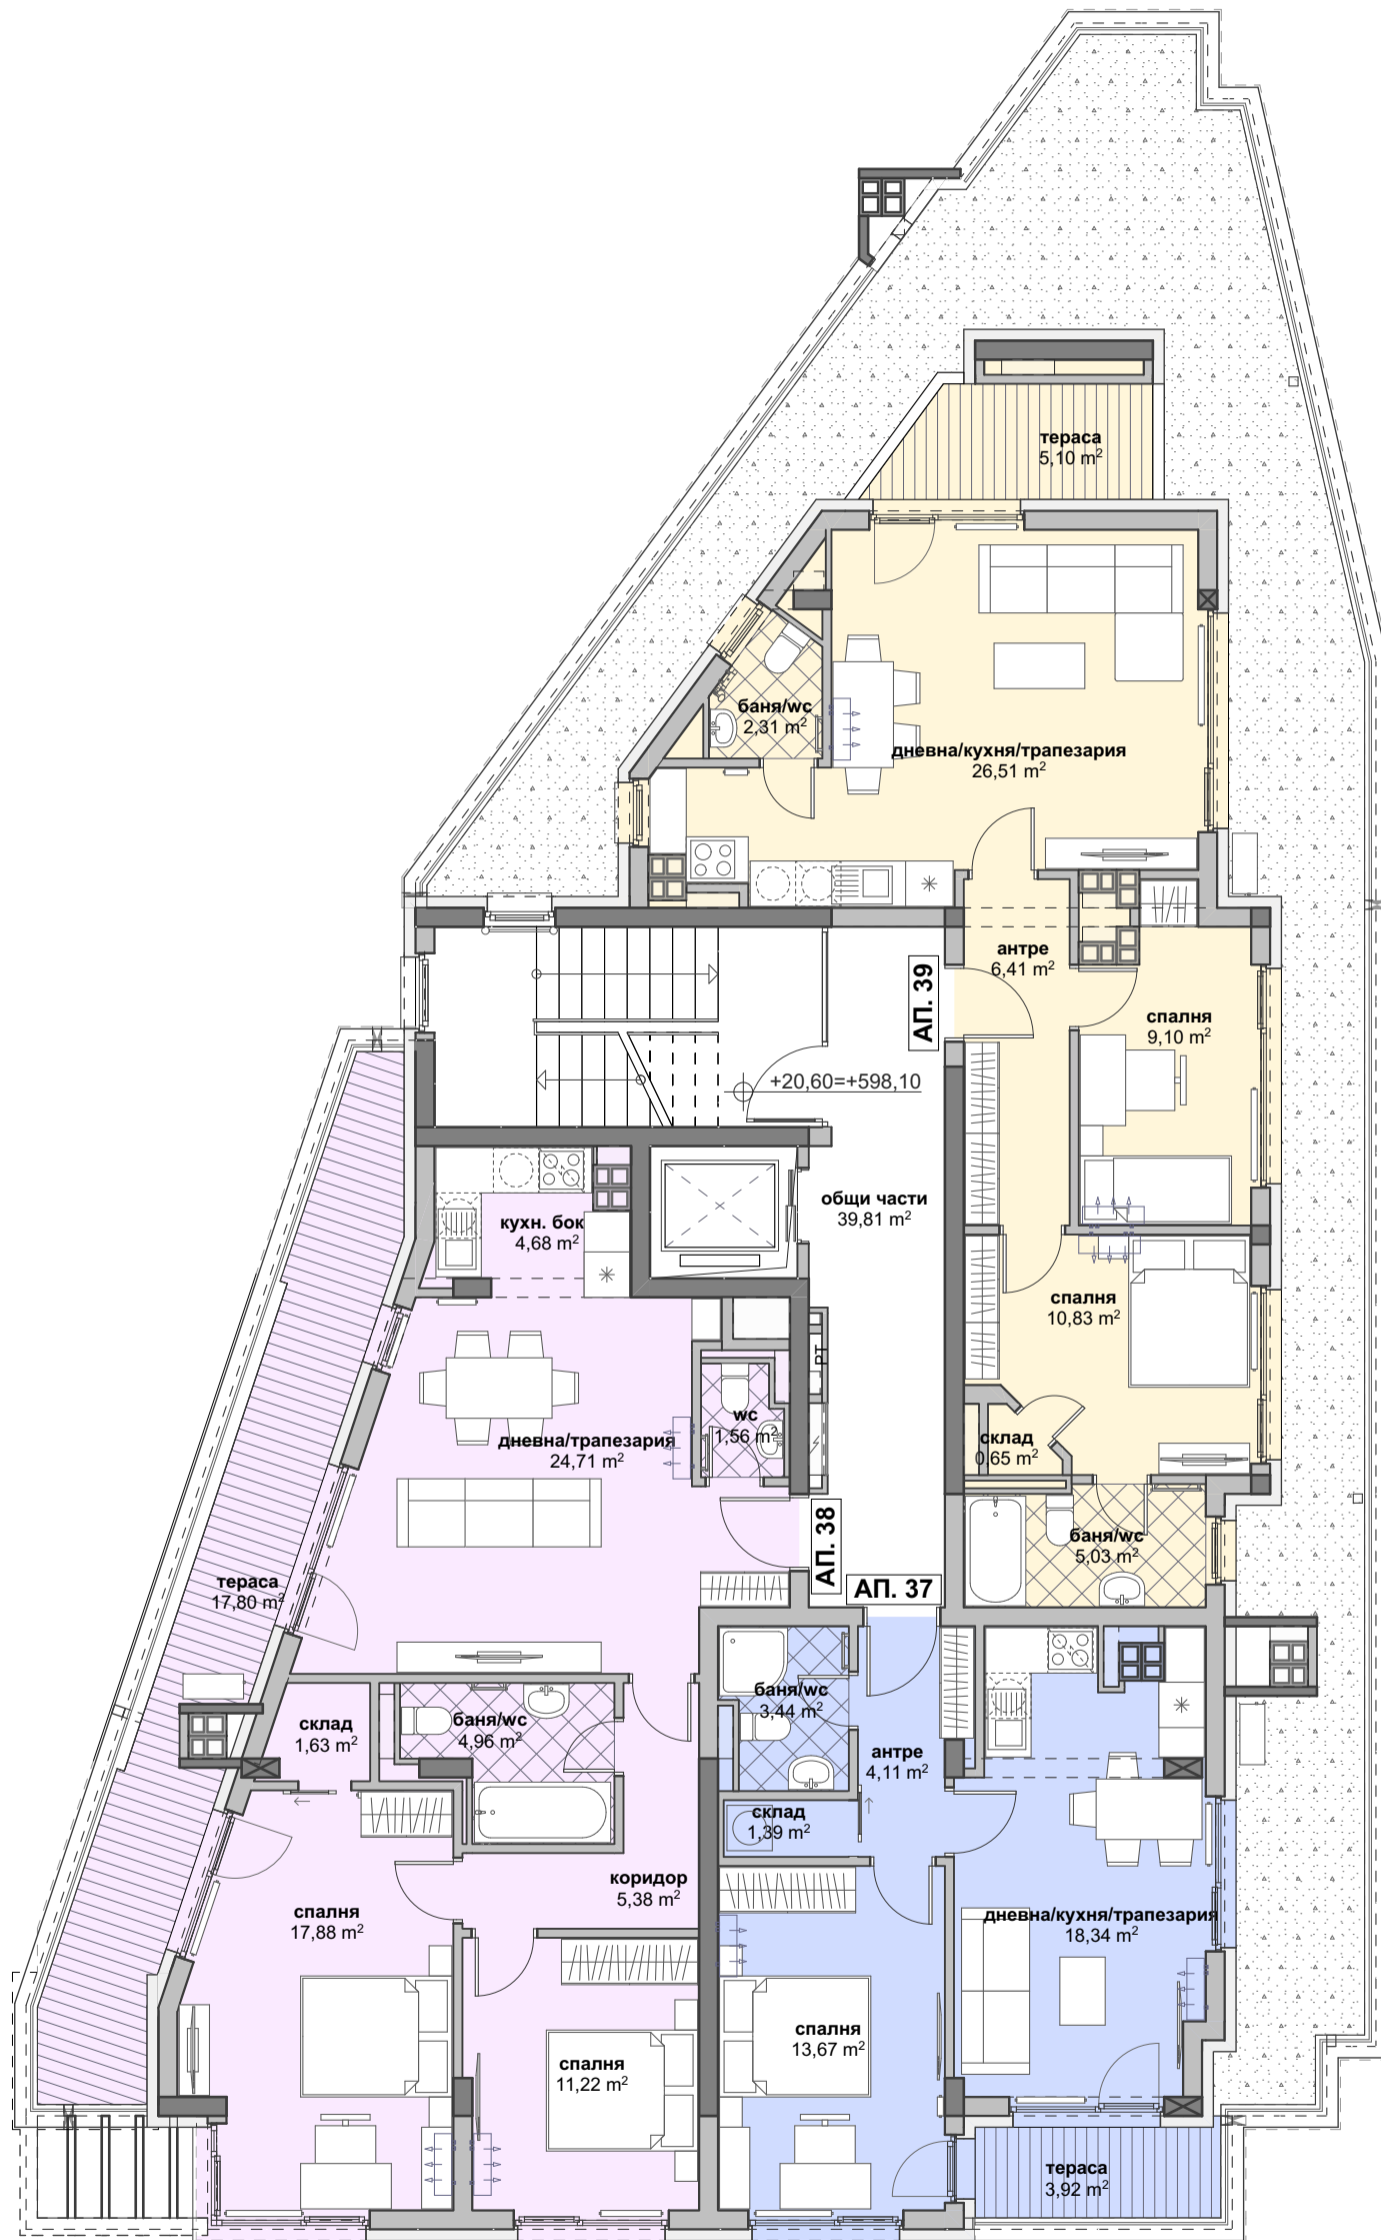

РАЗПРЕДЕЛЕНИЕ ТАВАНСКИ ЕТАЖ, КОТА +23,45

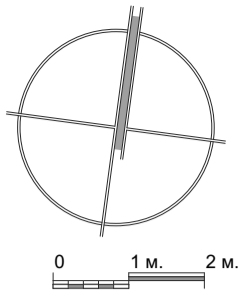

САМОСТОЯТЕЛНИ ОБЕКТИ	ПЛОЩ БЕЗ ОБЩИ ЧАСТИ, КВ.М.
Апартамент 40	60,36
Апартамент 41	93,03
Апартамент 42	100,93

