


**РАЗПРЕДЕЛЕНИЕ СУТЕРЕН -2 ЕТАЖ**


**М 1:100**



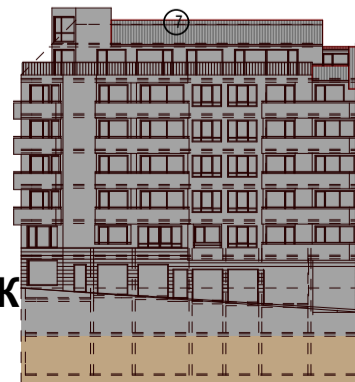

**РАЗПРЕДЕЛЕНИЕ СУТЕРЕН -1 ЕТАЖ**

**М 1:100**

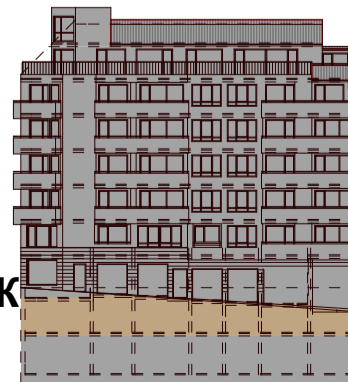




**РАЗПРЕДЕЛЕНИЕ 1 ЕТАЖ**  
**М 1:100**







**РАЗПРЕДЕЛЕНИЕ 2 ЭТАЖ**  
**М 1:100**



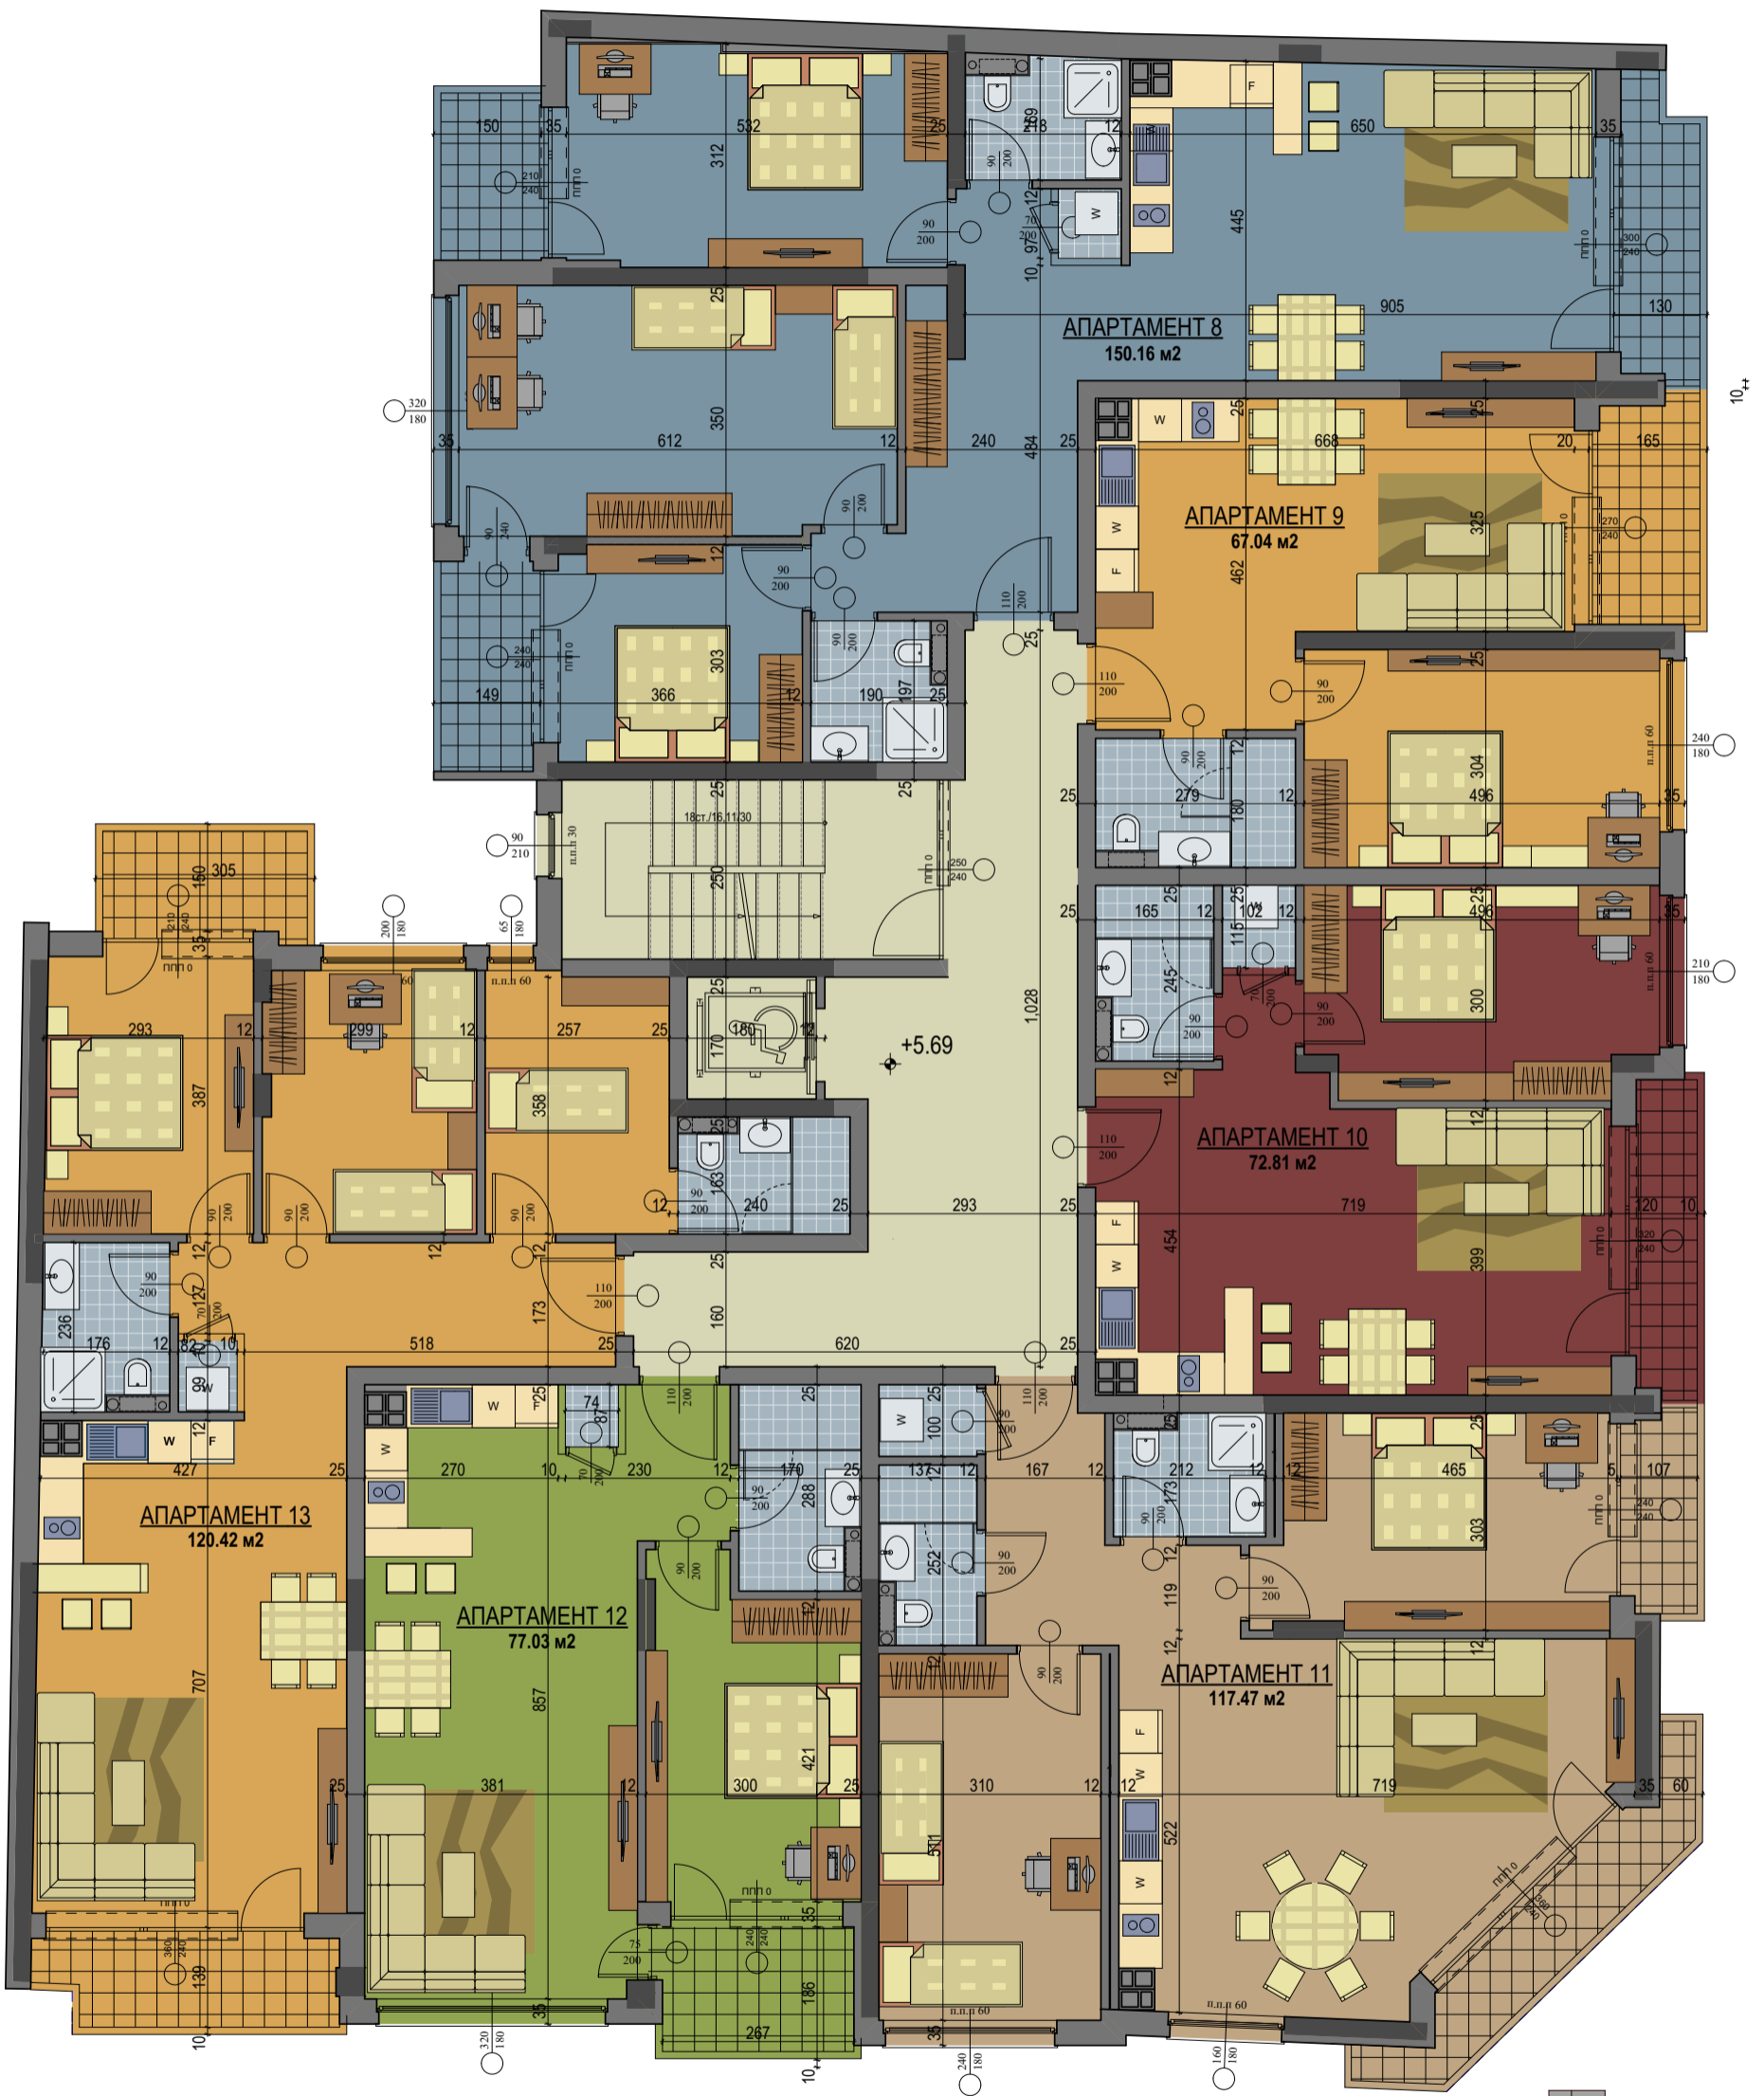


**РАЗПРЕДЕЛЕНИЕ 3 ЕТАЖ**  
**М 1:100**

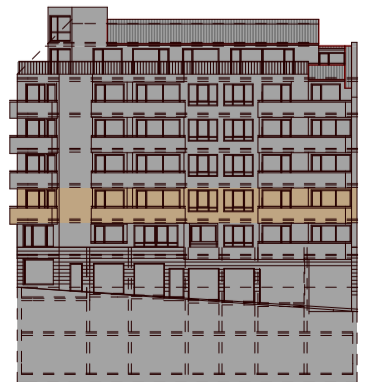

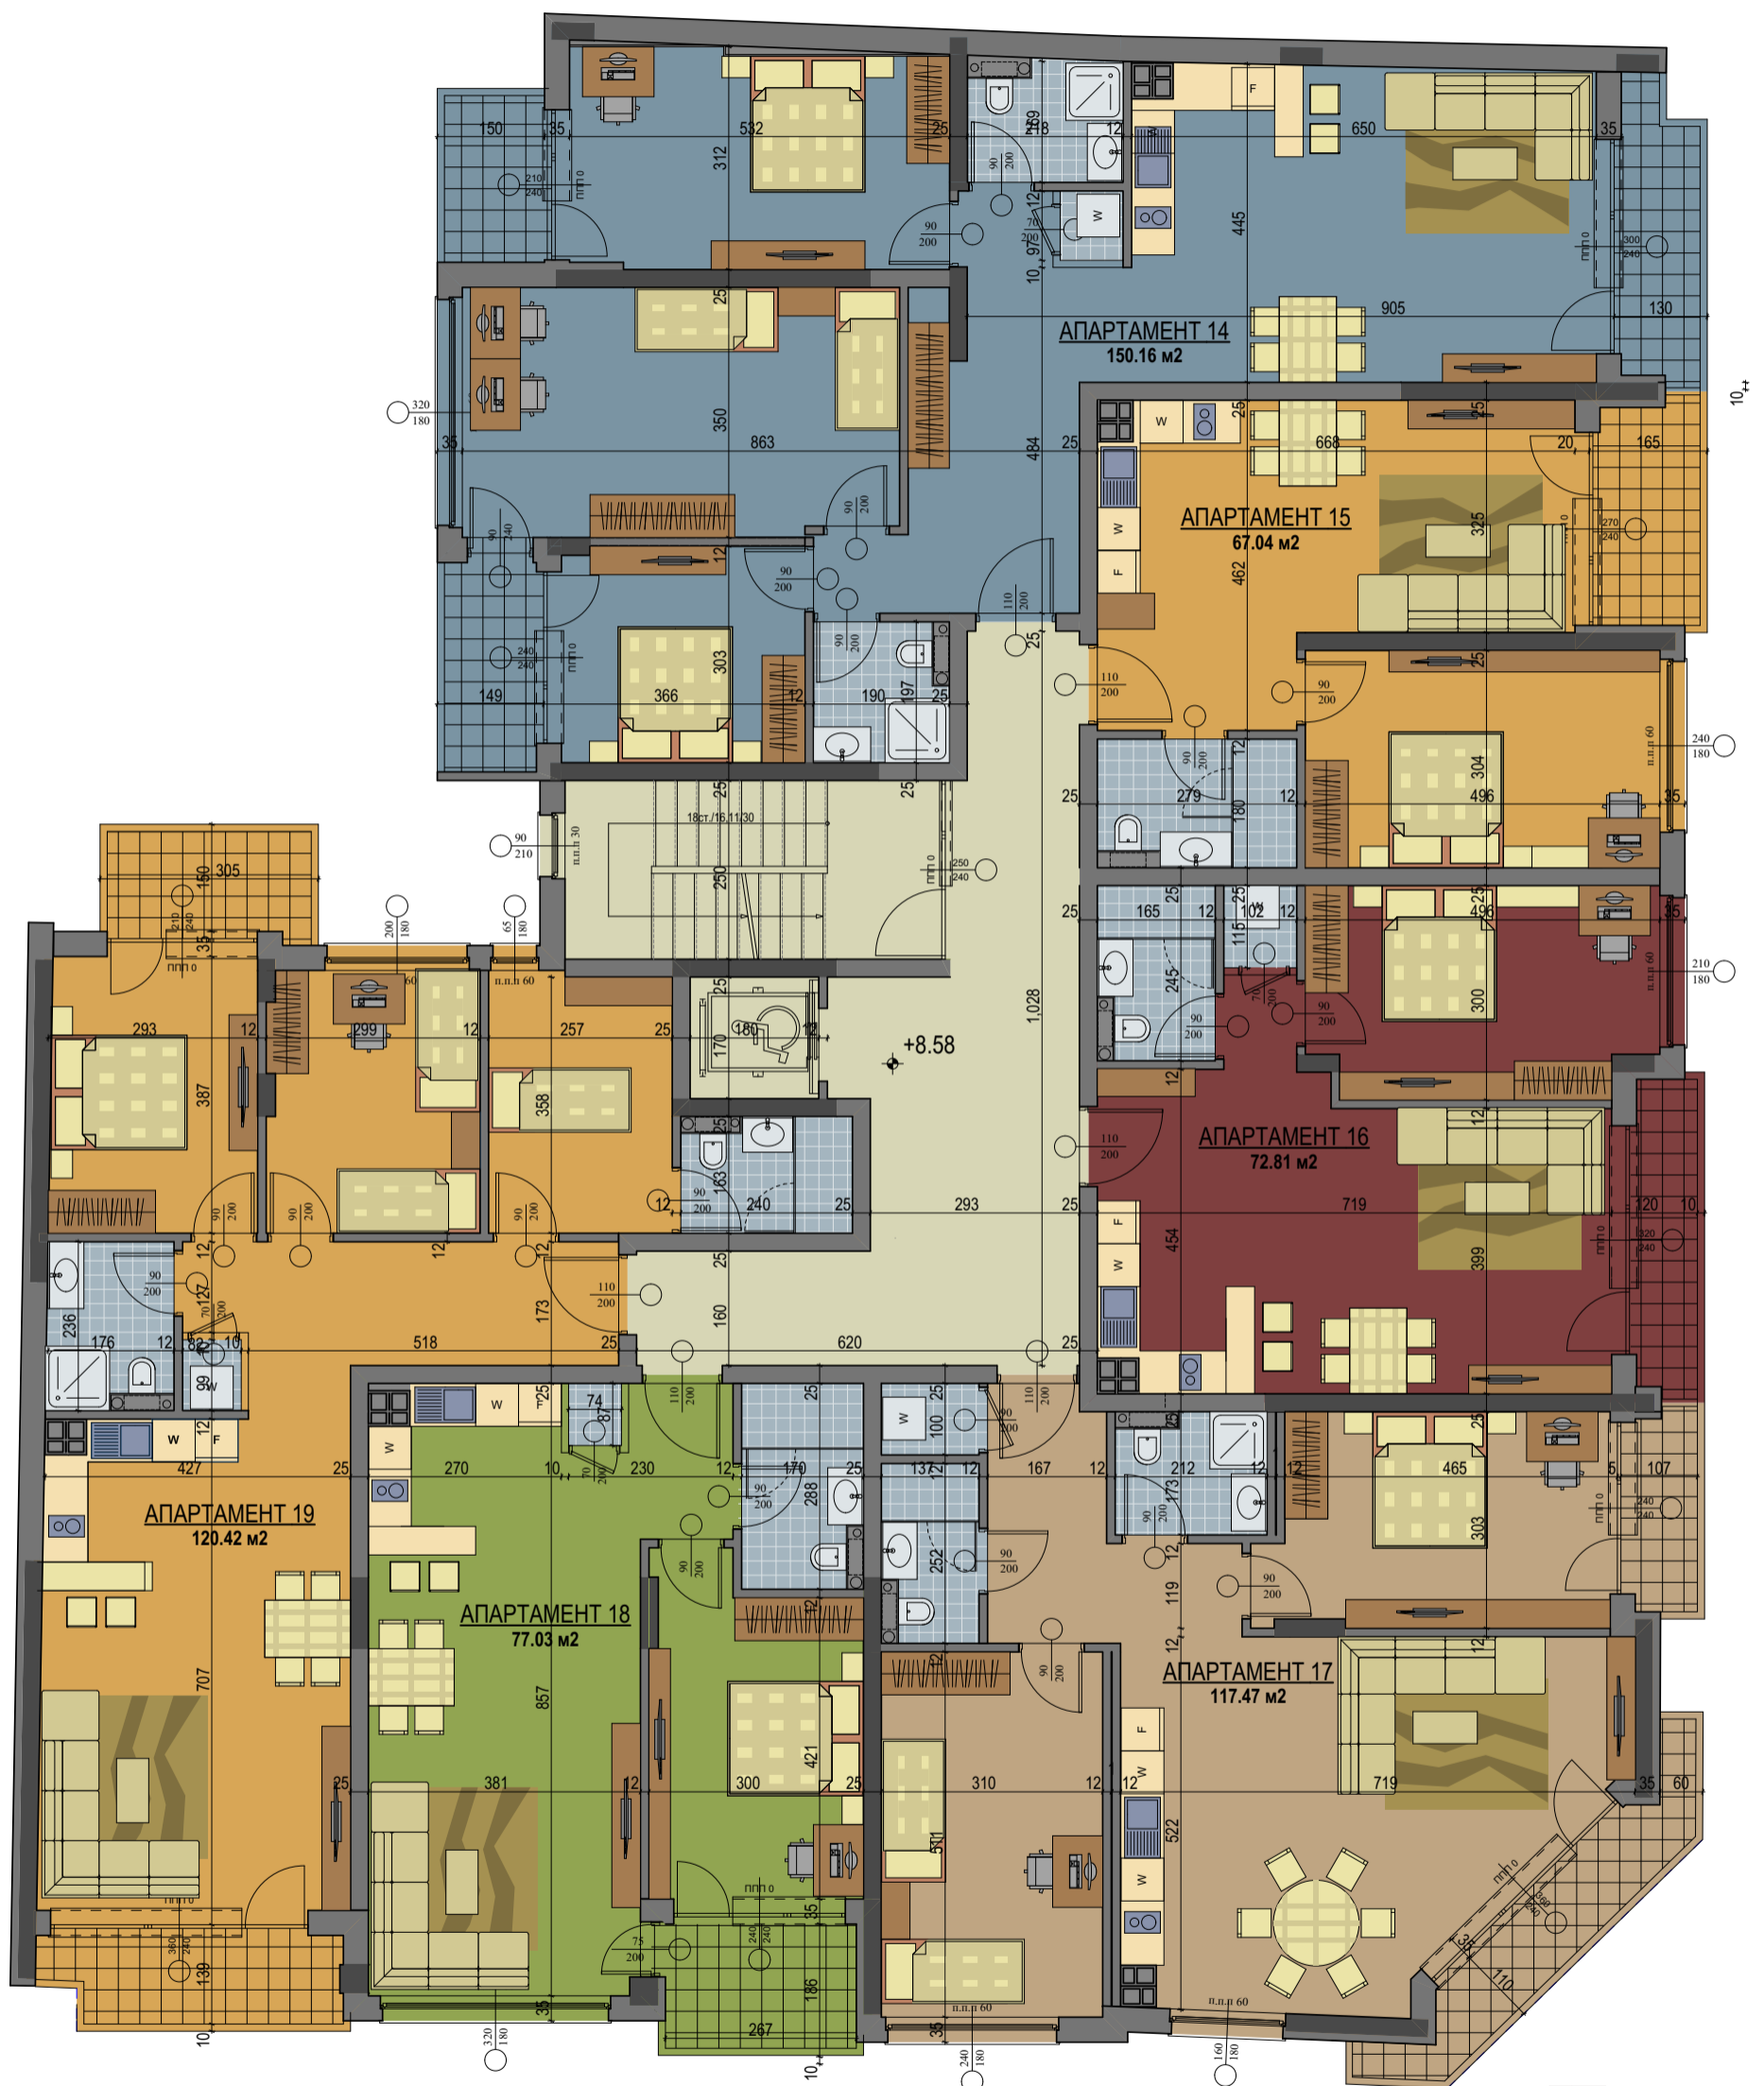


РАЗПРЕДЕЛЕНИЕ 4 ЕТАЖ  
М 1:100



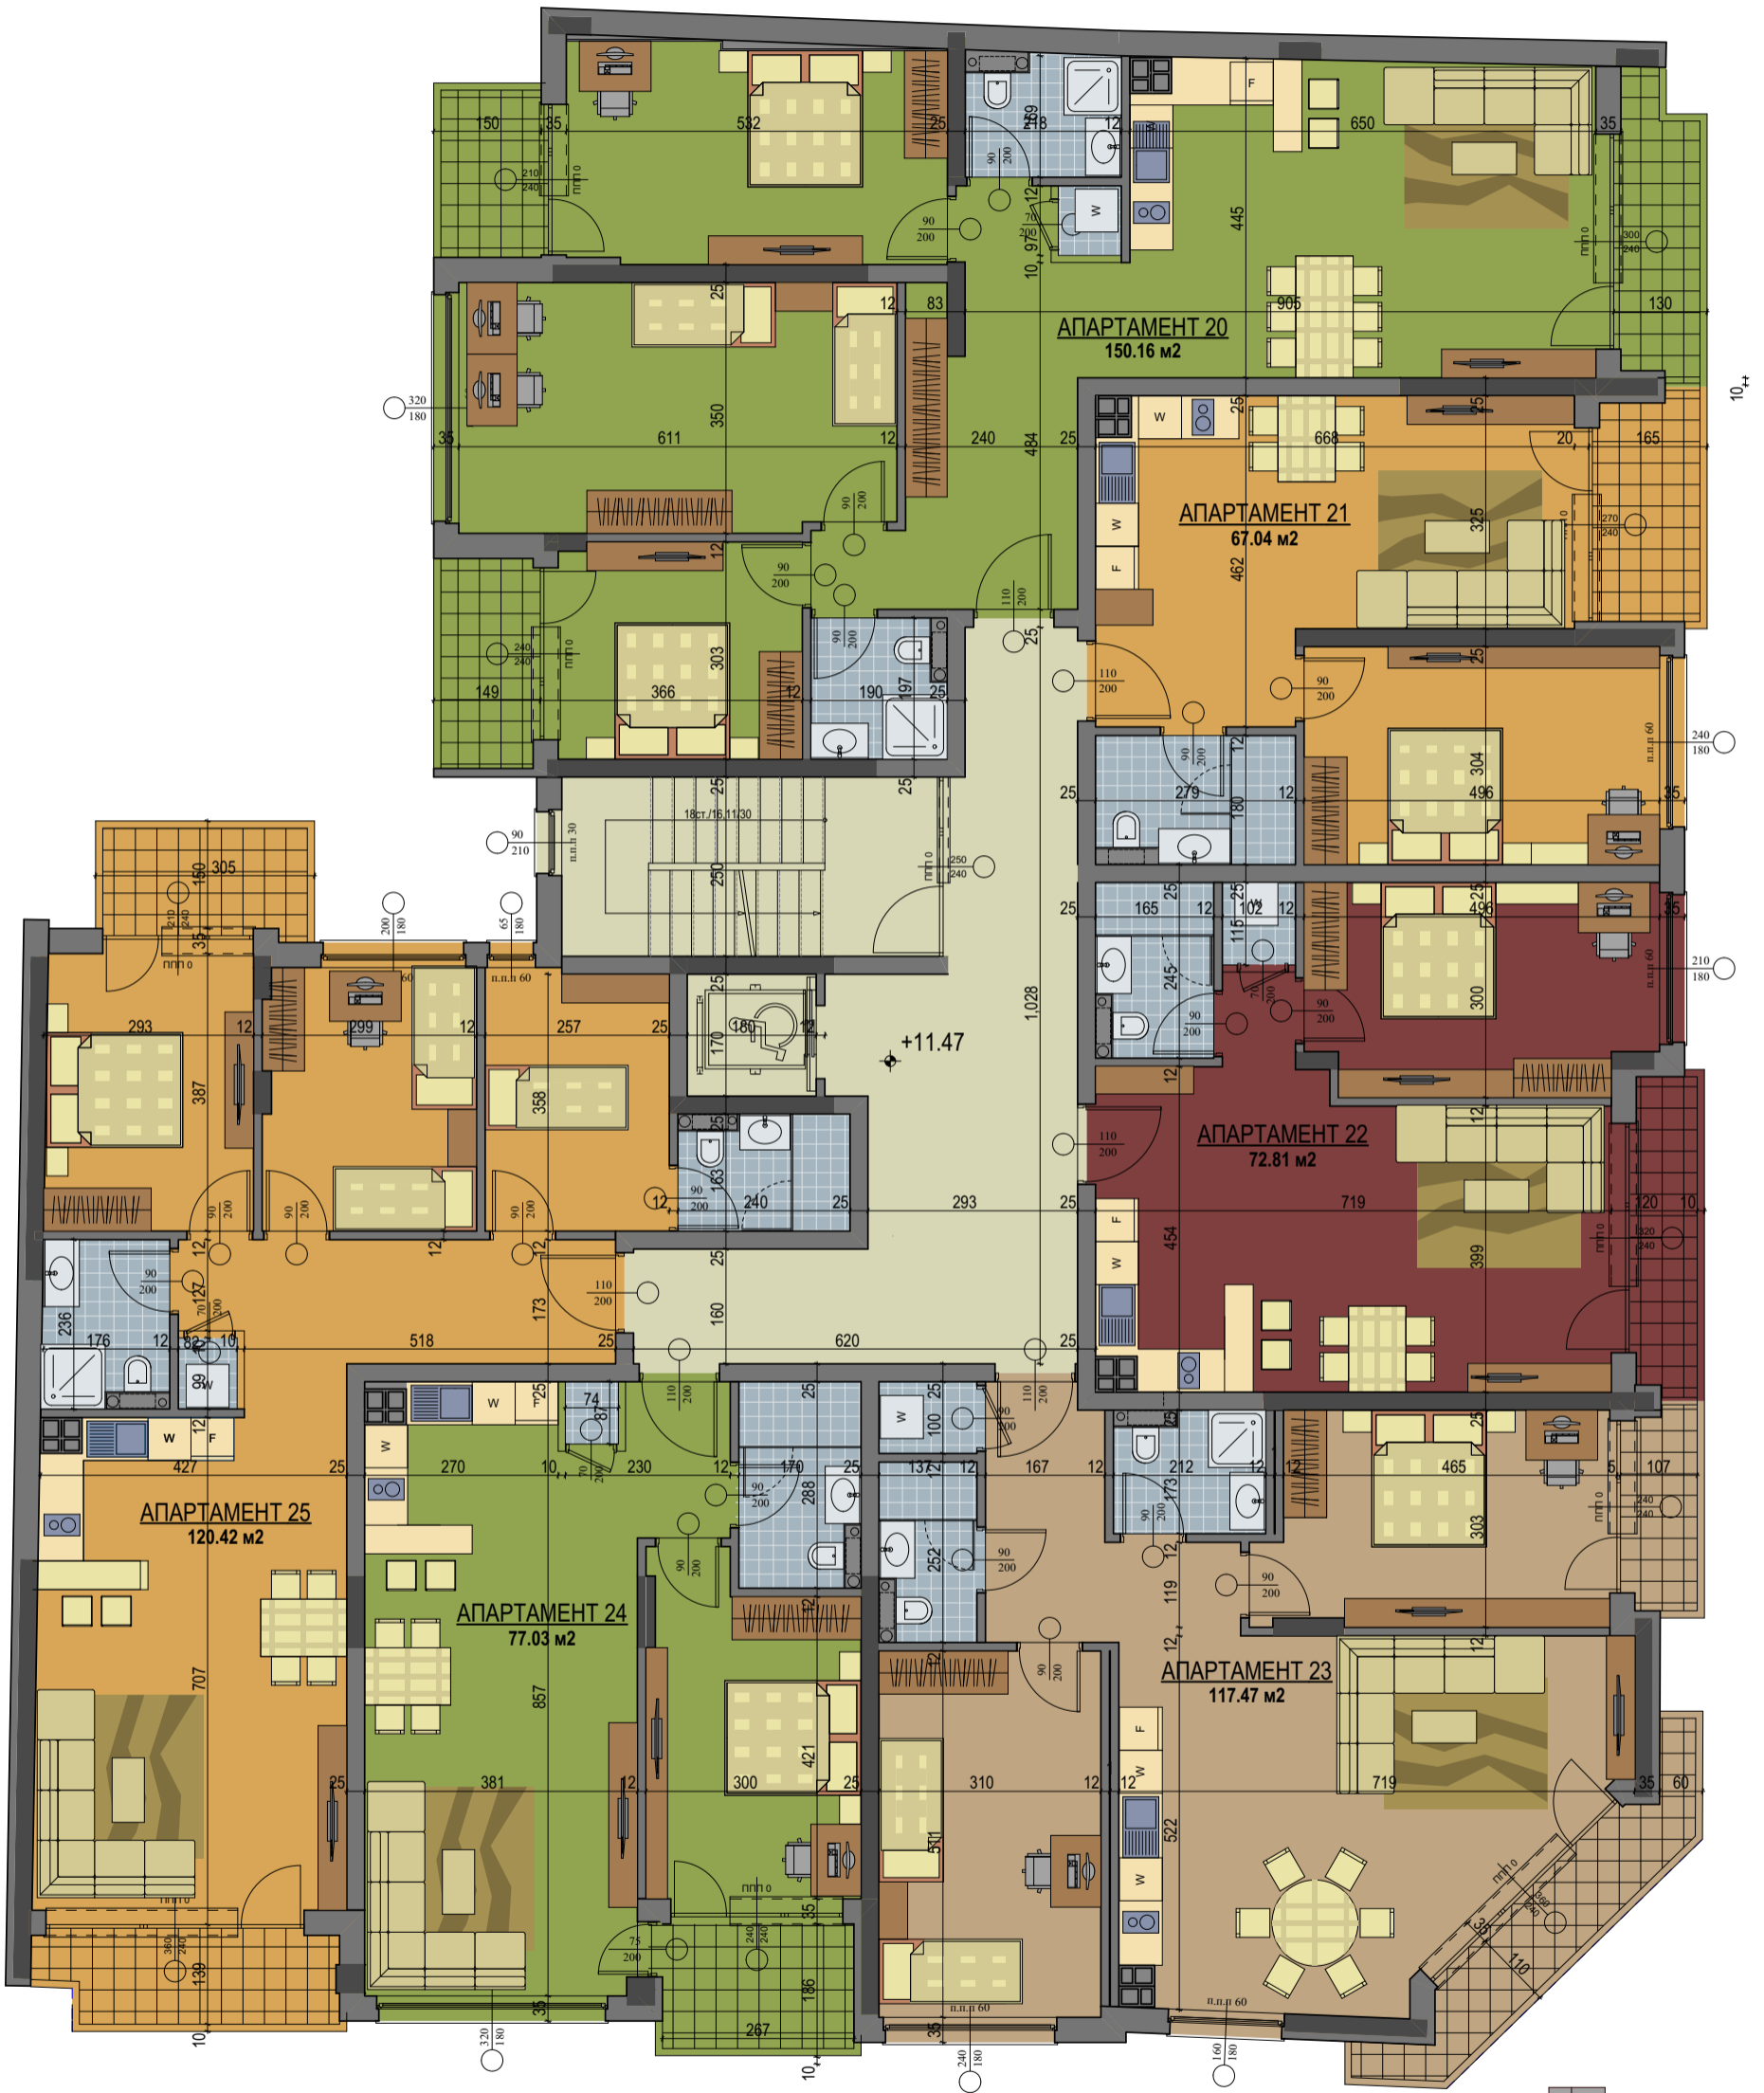


**РАЗПРЕДЕЛЕНИЕ 5 ЭТАЖ**  
**М 1:100**



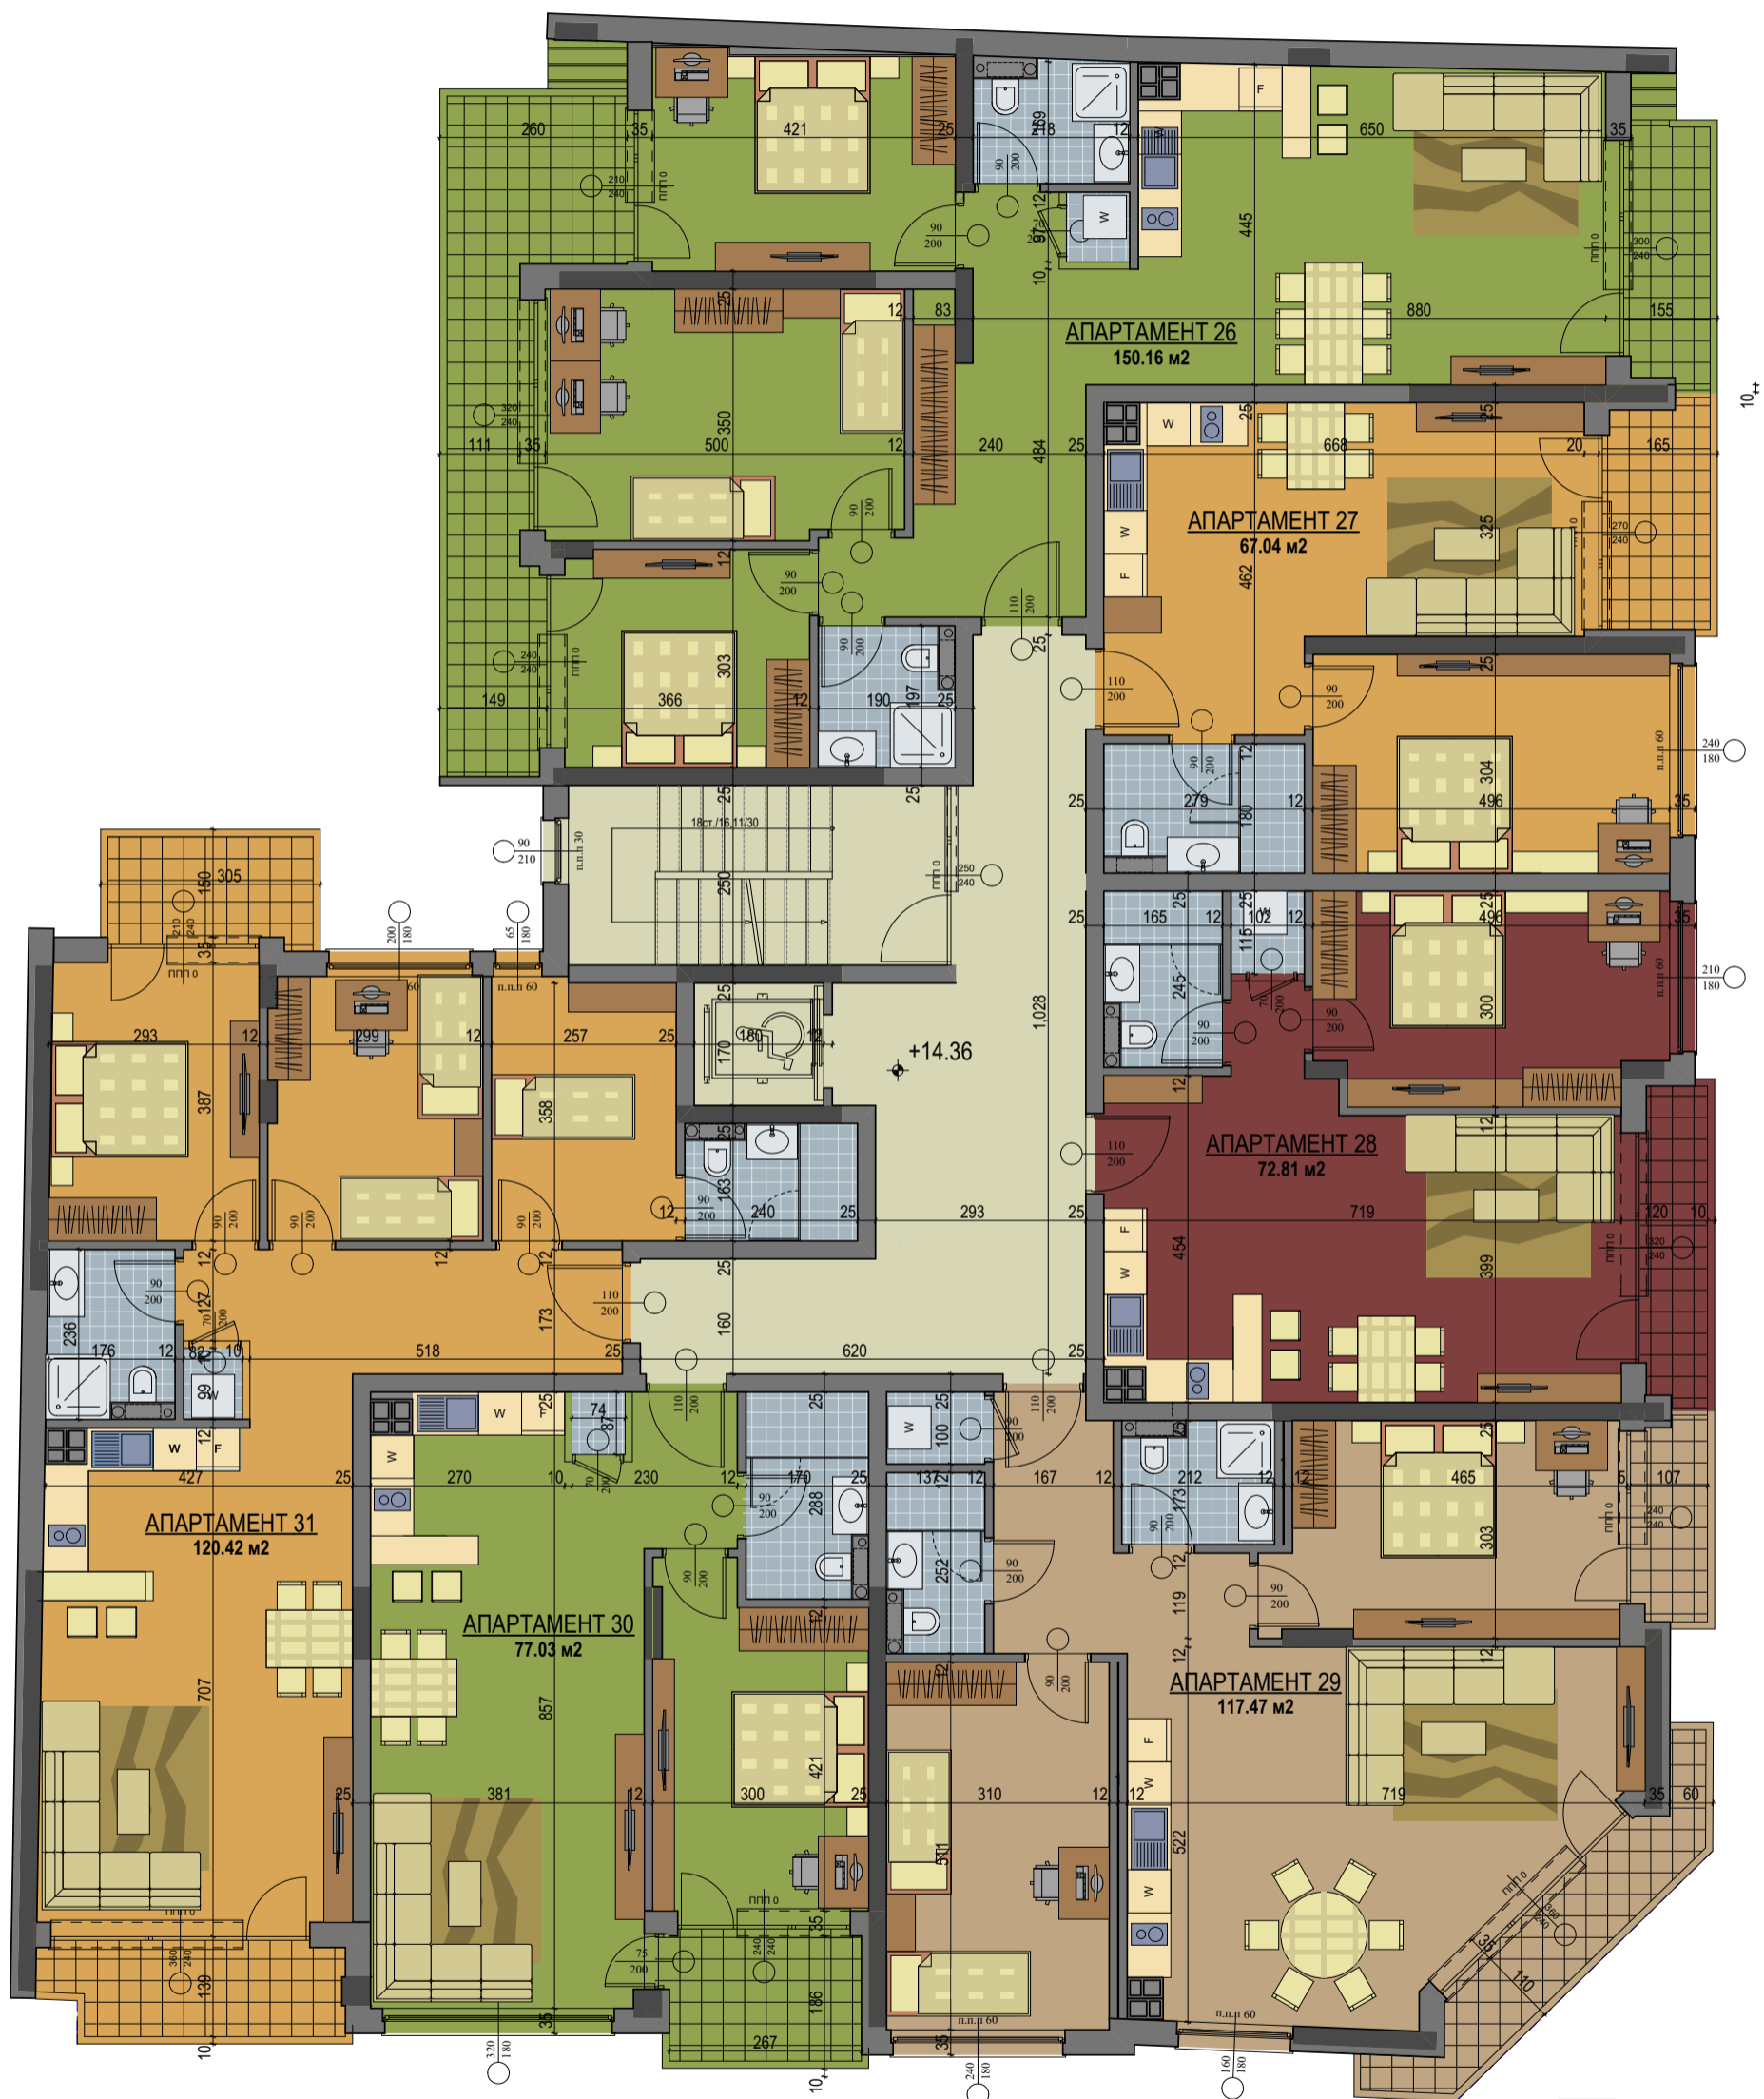

**РАЗПРЕДЕЛЕНИЕ 6 ЭТАЖ**  
**М 1:100**

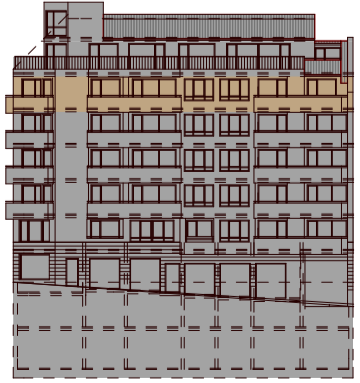





**РАЗПРЕДЕЛЕНИЕ 7 ЭТАЖ**  
**М 1:100**





**РАЗПРЕДЕЛЕНИЕ 8 ЕТАЖ**  
**М 1:100**

