


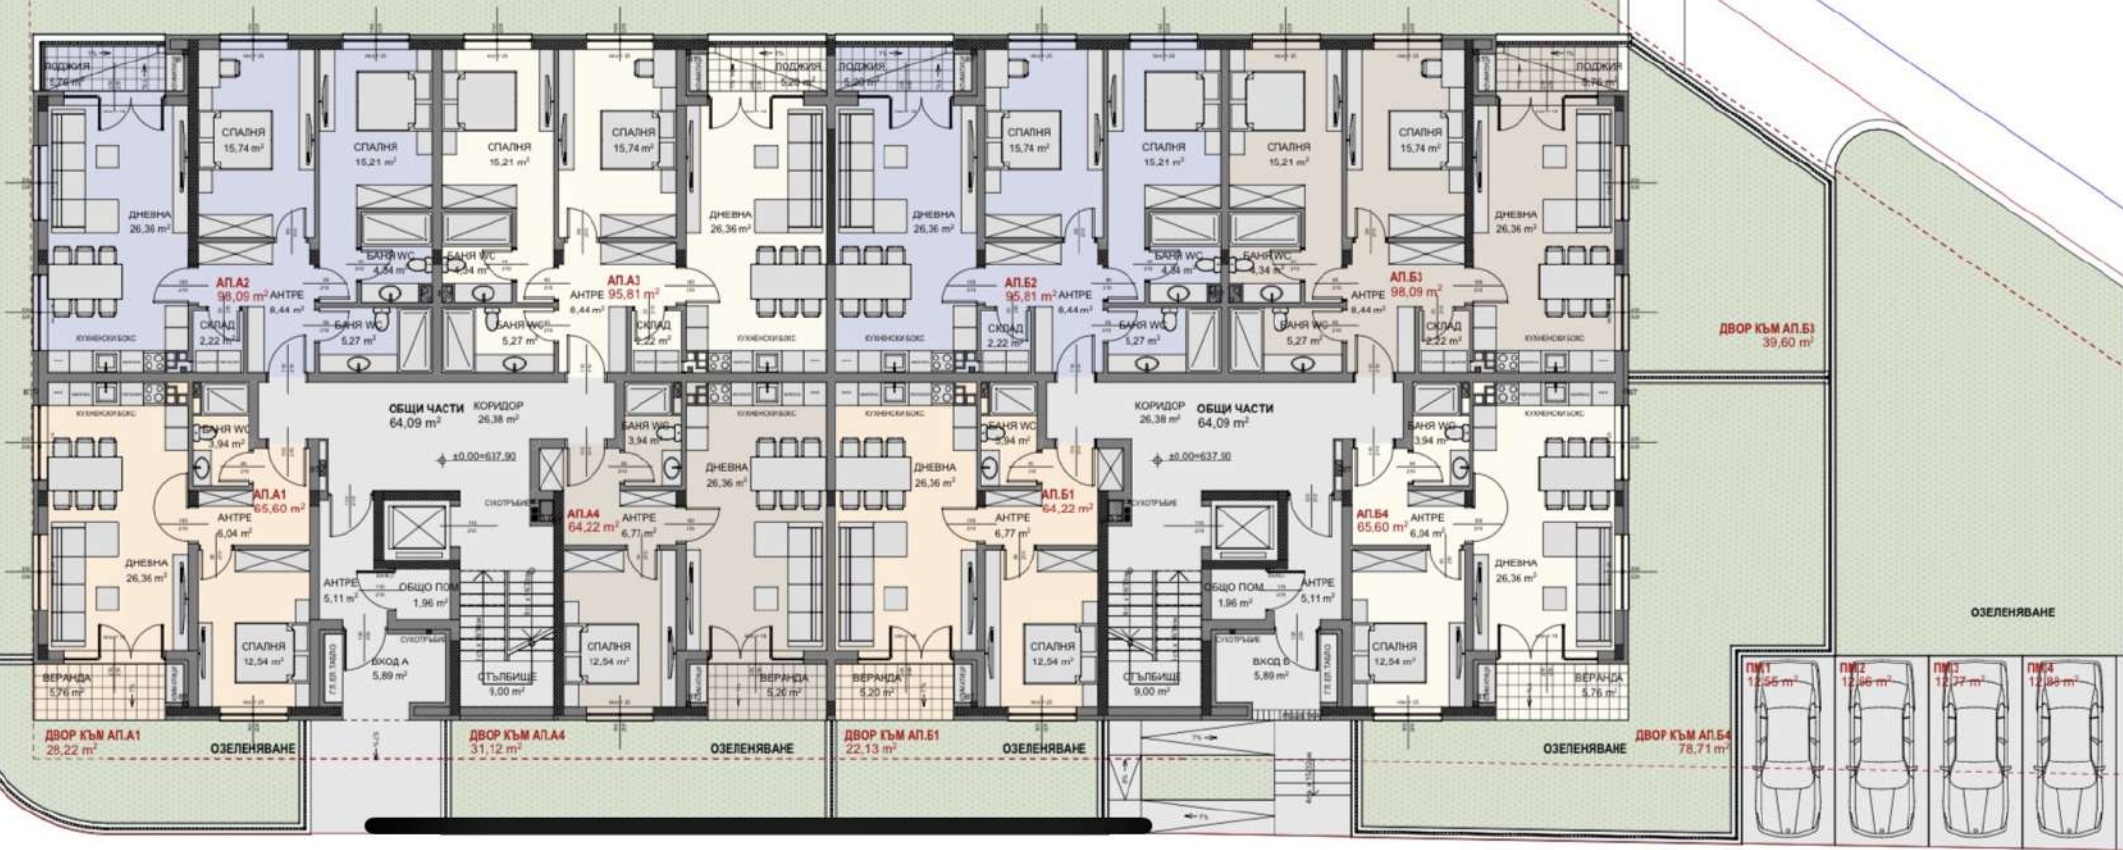

ПЛОЩ АПАРТАМЕНТИ С ВКЛЮЧЕНИ ОБЩИ ЧАСТИ:
АП.А1 - 76,05м ²
АП.А2 - 113,71м ²
АП.А3 - 111,07м ²
АП.А4 - 74,45м ²


ПЛОЩ АПАРТАМЕНТИ С ВКЛЮЧЕНИ ОБЩИ ЧАСТИ:
АП.Б1 - 74,45м ²
АП.Б2 - 111,07м ²
АП.Б3 - 113,71м ²
АП.Б4 - 76,05м ²

ОЗЕЛЕНЯВАНЕ



ДВОР КЪМ АП.Б3
39,60 м²

ОЗЕЛЕНЯВАНЕ

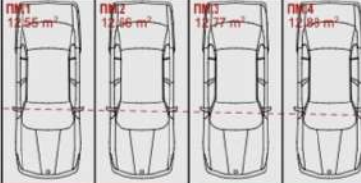

ДВОР КЪМ АП.Б4
78,71 м²


ДВОР КЪМ АП.А1
28,22 м²

ДВОР КЪМ АП.А4
31,12 м²

ДВОР КЪМ АП.Б1
22,13 м²


ПЛОЩ АПАРТАМЕНТИ С ВКЛЮЧЕНИ ОБЩИ ЧАСТИ:
АП.А5 - 103,72м ²
АП.А6 - 113,71м ²
АП.А7 - 111,07м ²
АП.А8 - 74,45м ²

ПЛОЩ АПАРТАМЕНТИ С ВКЛЮЧЕНИ ОБЩИ ЧАСТИ:
АП.Б5 - 74,45м ²
АП.Б6 - 111,07м ²
АП.Б7 - 113,71м ²
АП.Б8 - 103,72м ²

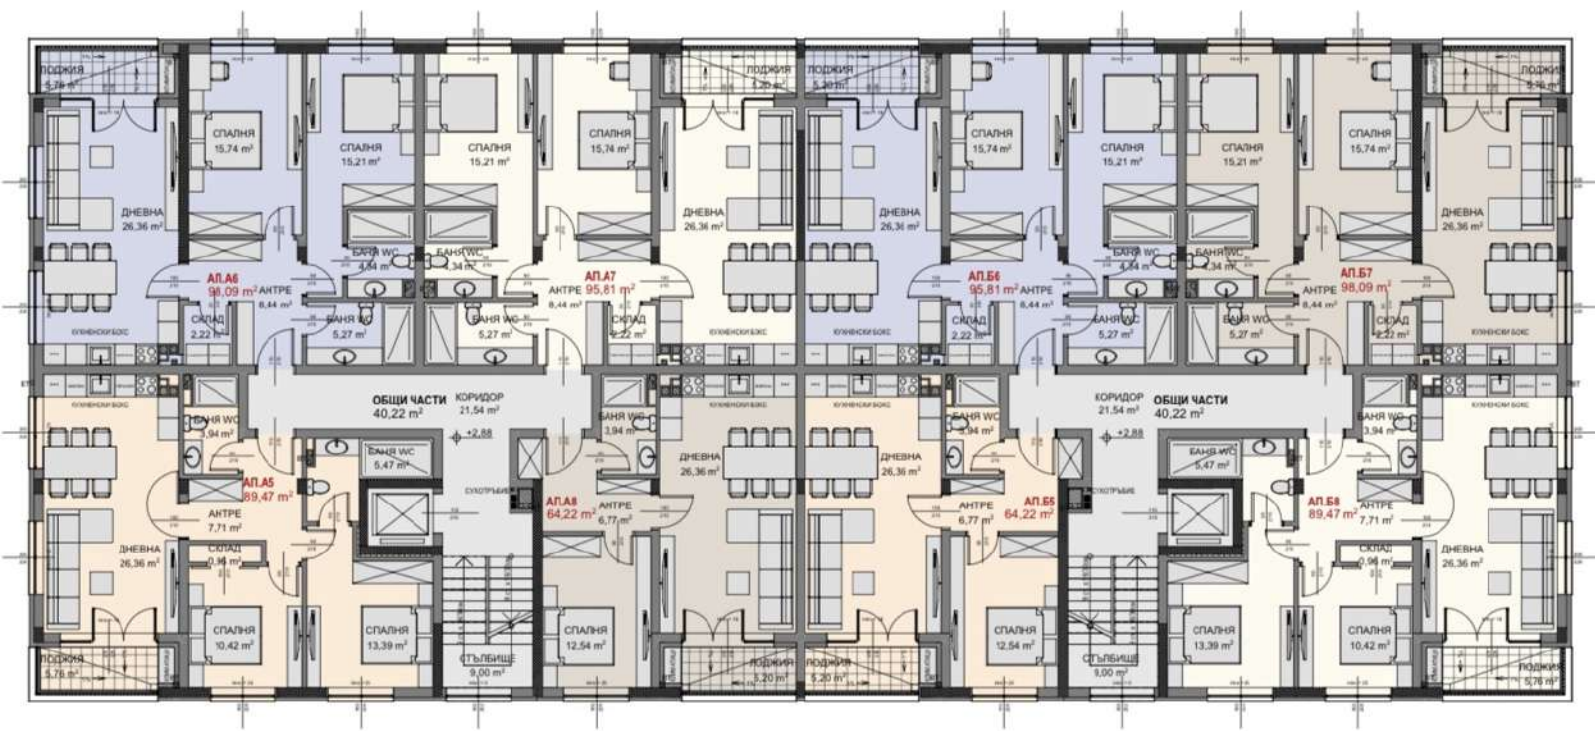

ПЛОЩ АПАРТАМЕНТИ С ВКЛЮЧЕНИ ОБЩИ ЧАСТИ:
АП.А9 - 103,72м ²
АП.А10 - 113,71м ²
АП.А11 - 111,07м ²
АП.А12 - 74,45м ²

ПЛОЩ АПАРТАМЕНТИ С ВКЛЮЧЕНИ ОБЩИ ЧАСТИ:
АП.Б9 - 74,45м ²
АП.Б10 - 111,07м ²
АП.Б11 - 113,71м ²
АП.Б12 - 103,72м ²

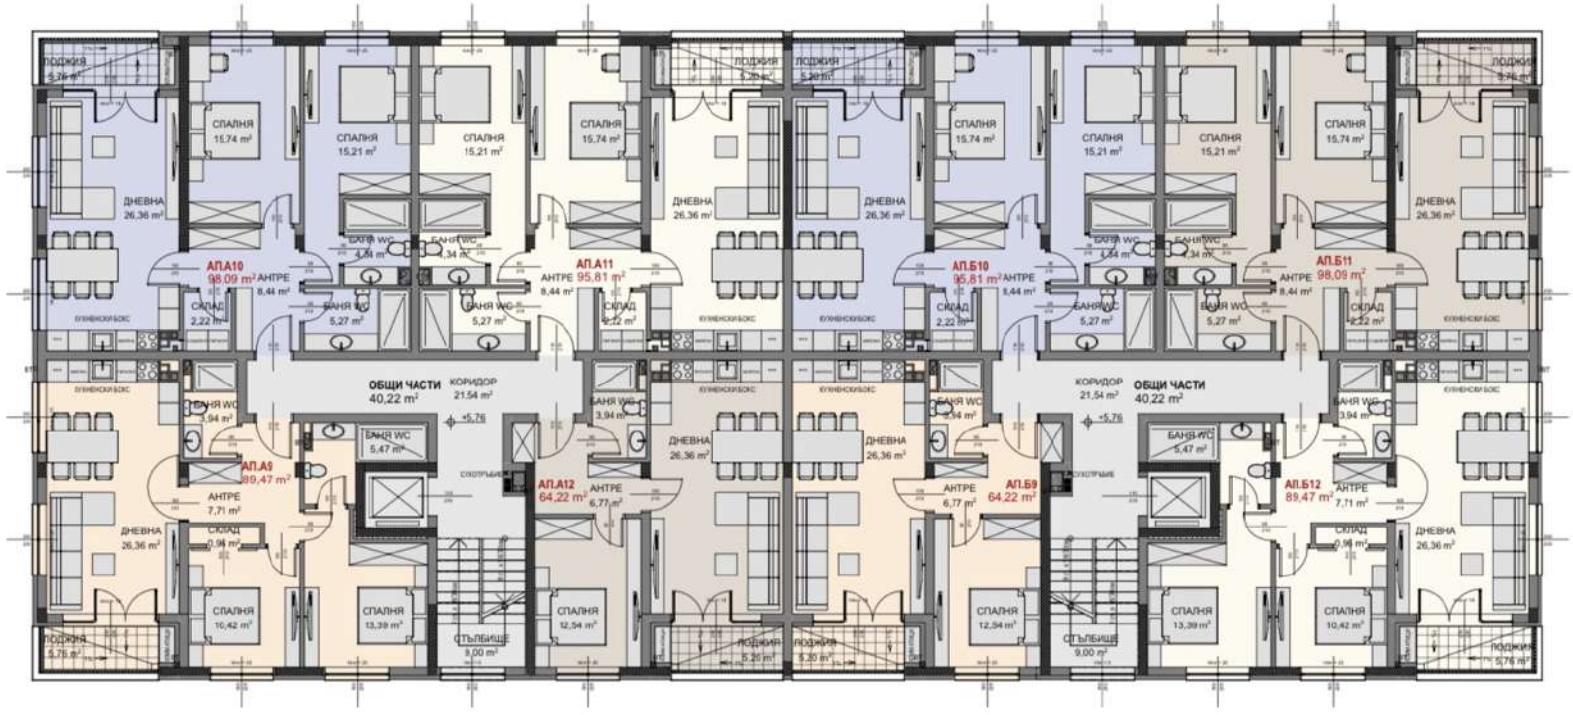

ПЛОЩ АПАРТАМЕНТИ С ВКЛЮЧЕНИ ОБЩИ ЧАСТИ:
АП.А13 - 205,20м ²
АП.А14 - 107,35м ²
АП.А15 - 77,83м ²

ПЛОЩ АПАРТАМЕНТИ С ВКЛЮЧЕНИ ОБЩИ ЧАСТИ:
АП.Б13 - 77,83м ²
АП.Б14 - 107,35м ²
АП.Б15 - 215,20м ²

