

01

ДНЕВНА
22,68 m²

СПАЛНЯ
10,90 m²

СПАЛНЯ
10,35 m²

ЛОДЖИЯ
2,29 m²

СПАЛНЯ
11,19 m²

H 12M

H 15M

02

ДНЕВНА
22,36 m²

АНТРЕ
3,86 m²

БАНЯ/WC
3,29 m²

АНТРЕ
9,52 m²

АНТРЕ
4,31 m²

БАНЯ/WC
3,14 m²

БАНЯ/WC
3,13 m²

04

ДНЕВНА
23,23 m²

03

ДНЕВНА
18,63 m²

СПАЛНЯ
11,13 m²

СПАЛНЯ
11,56 m²

СПАЛНЯ
10,79 m²

Болкон
3,85 m²

ЗП НИВО
279,18 m²

H 15M

H 12M

H 10M

Пунктир болкон


166


382

100

533

58

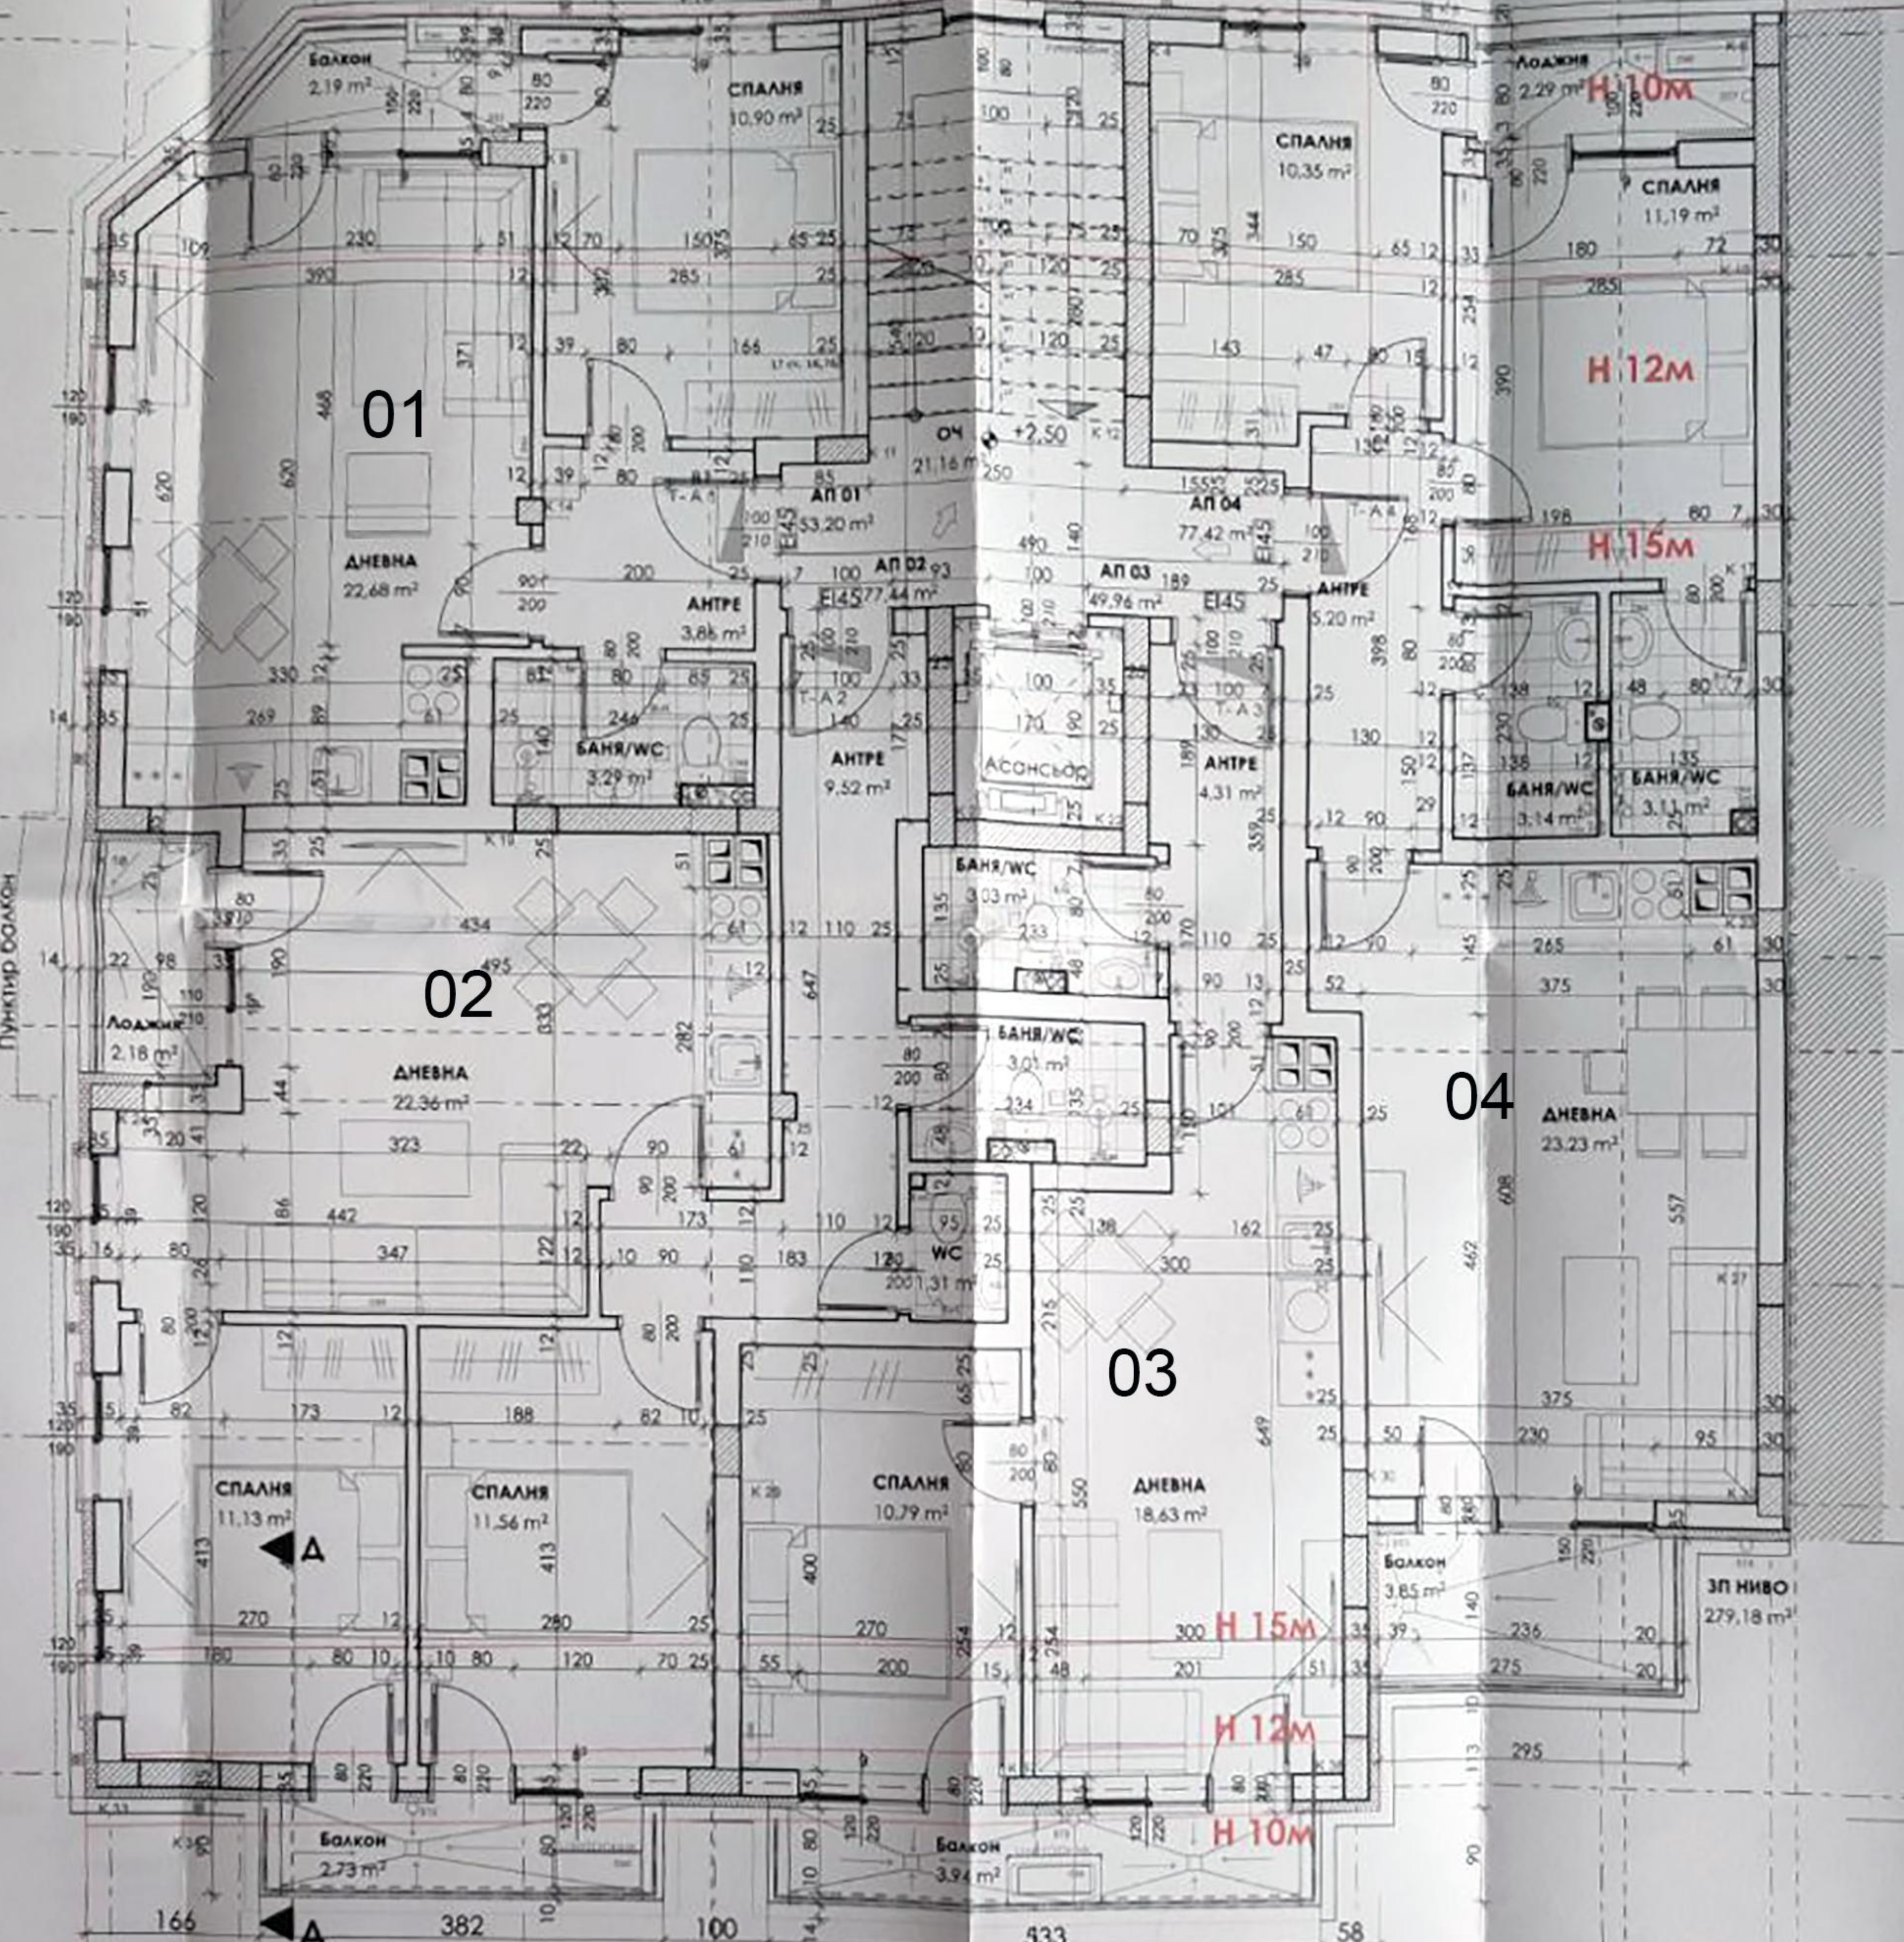

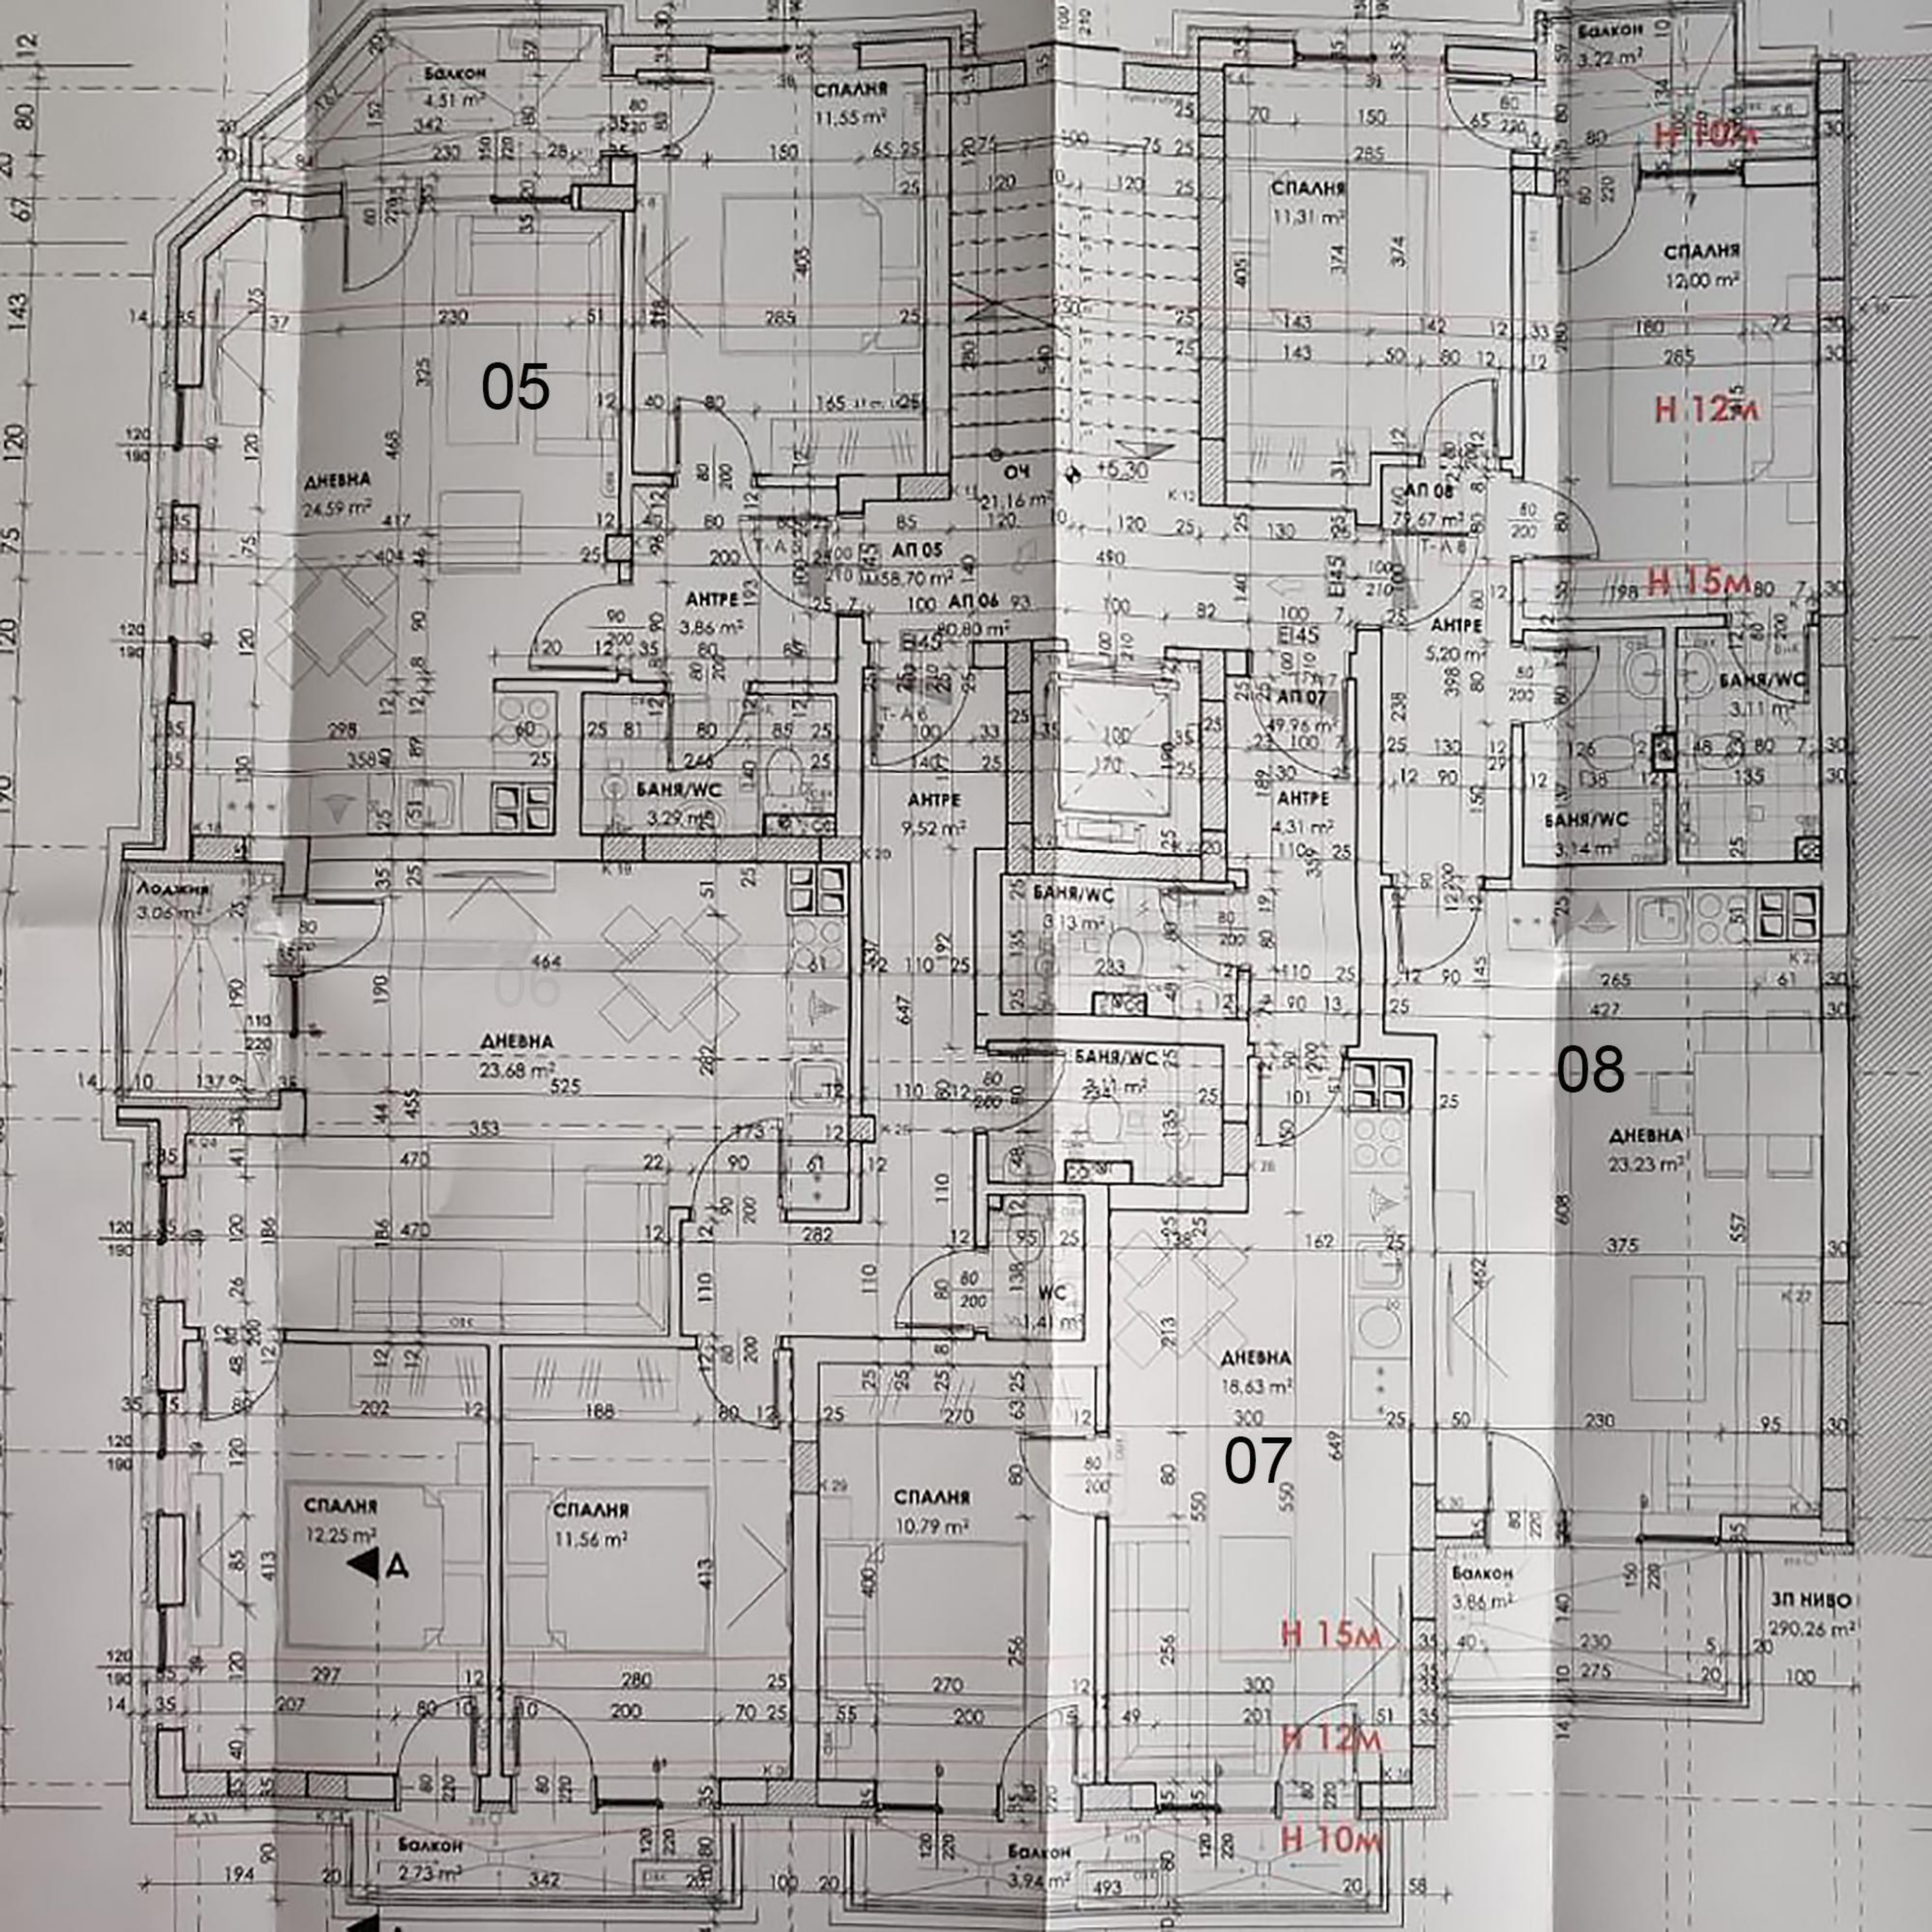

05

08

07

Н 10м

Н 12м


Н 15м

Н 15м

Н 12м

Н 10м

ЗП НИВО
290.26 м²

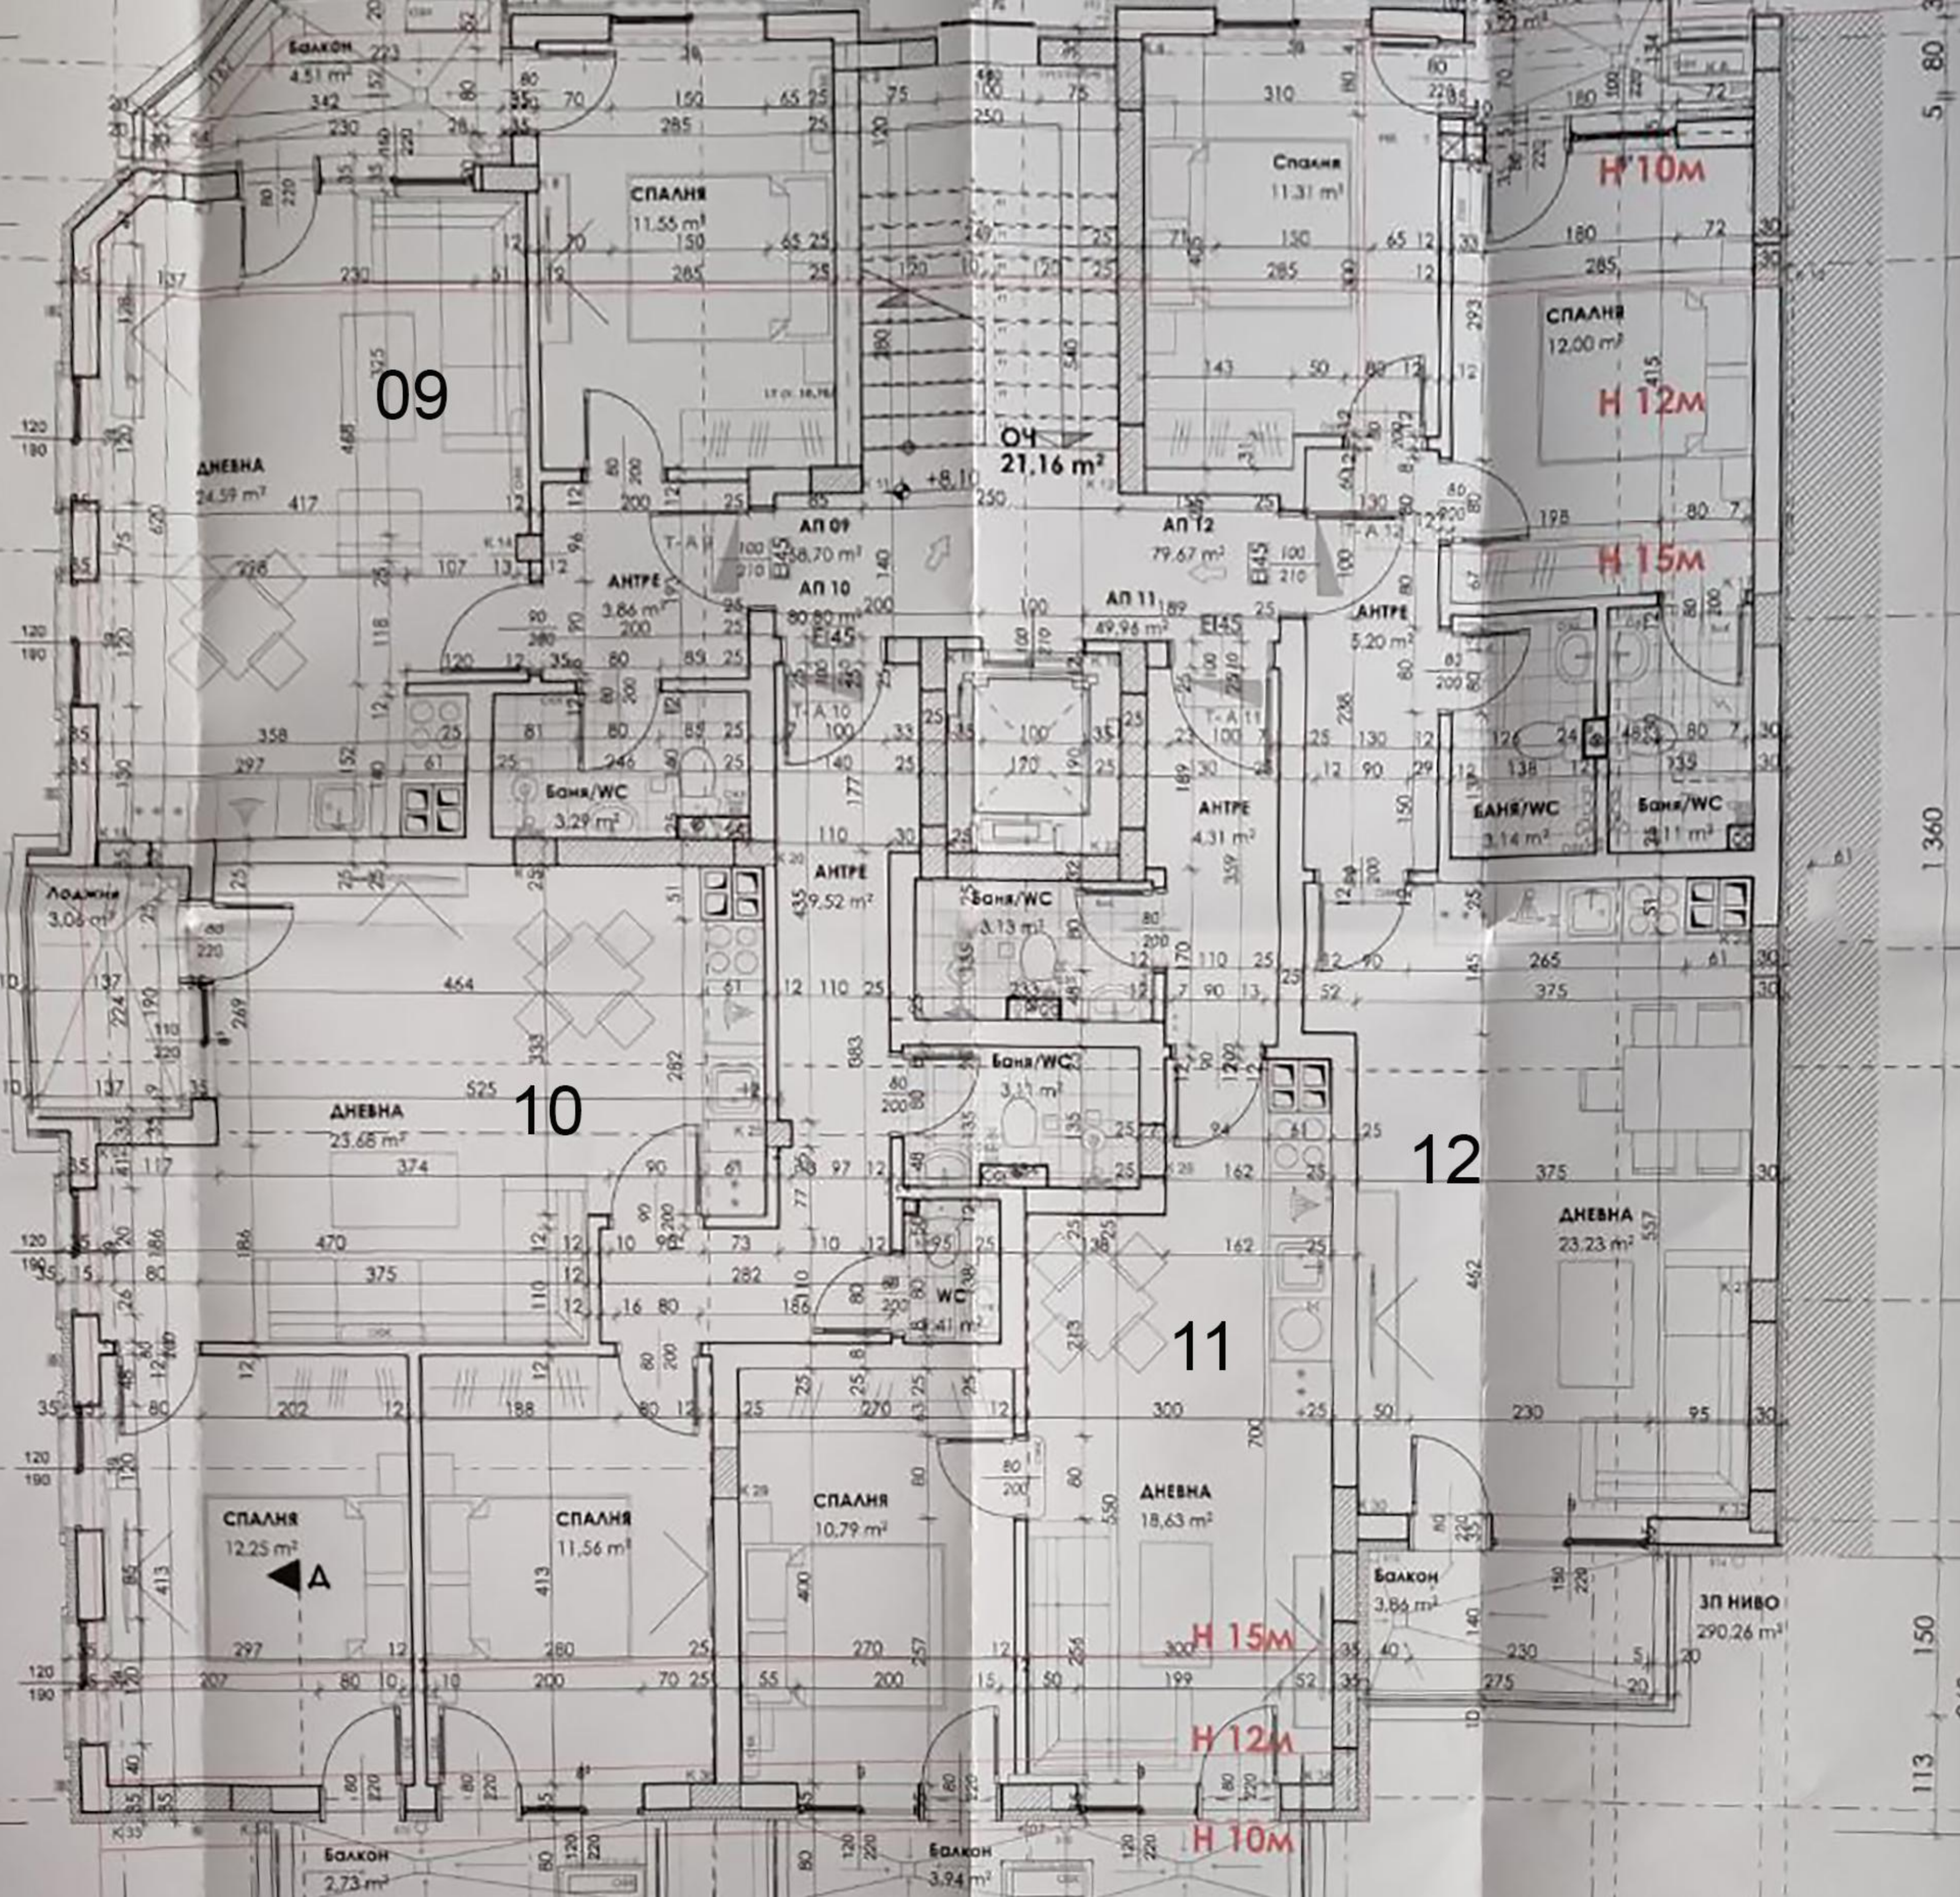

09

10

11

12

H 10M

H 12M

H 15M

H 15M

H 12M

H 10M

▲ А

ЗП НИВО
290.26 м

БАЛКОН
4.51 м²

СПАЛНЯ
11.55 м²

СПАЛНЯ
11.31 м²

СПАЛНЯ
12.00 м²

ДНЕВНА
24.59 м²

ОЧ
21.16 м²

БАНЯ/WC
3.29 м²

БАНЯ/WC
4.13 м²

БАНЯ/WC
3.11 м²

БАНЯ/WC
3.14 м²

БАНЯ/WC
2.11 м²

ЛОДЖИЯ
3.00 м²

ДНЕВНА
23.68 м²

СПАЛНЯ
10.79 м²

ДНЕВНА
18.63 м²


СПАЛНЯ
12.25 м²

СПАЛНЯ
11.56 м²

БАЛКОН
3.86 м²

БАЛКОН
2.73 м²

БАЛКОН
3.94 м²

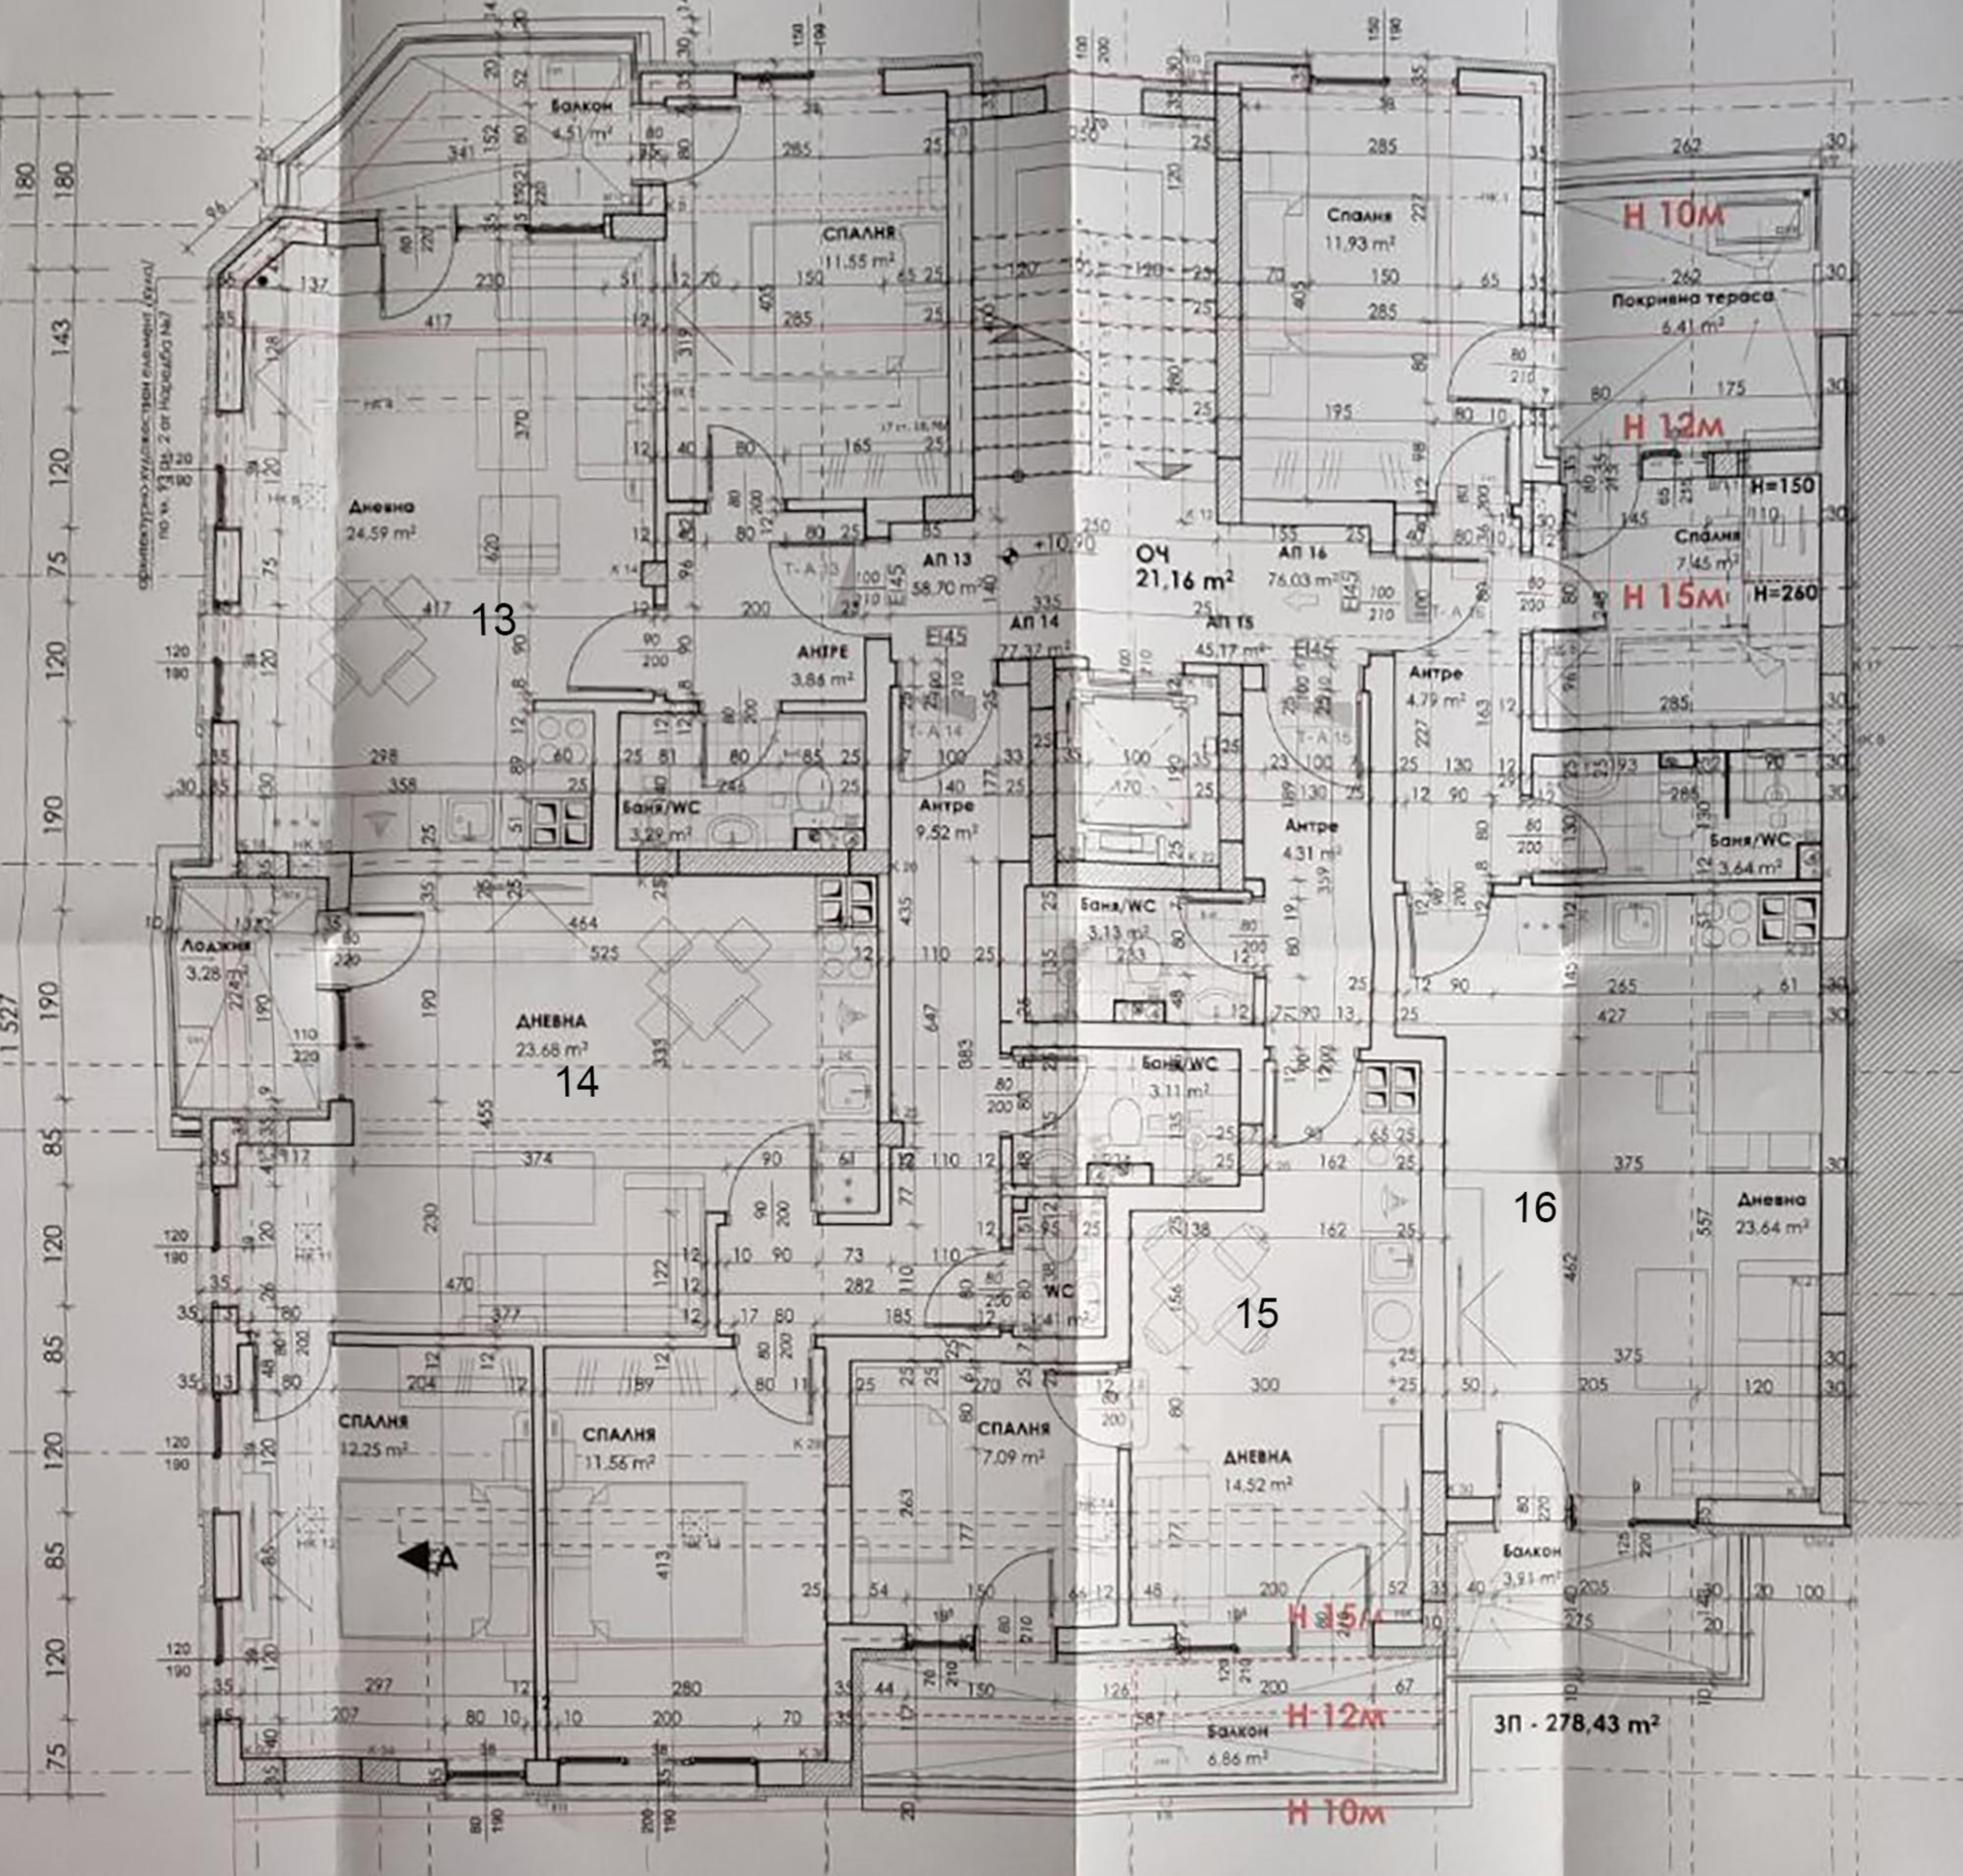

архитектурно-конструктивний елемент (буки)
по м. 13 бл. 2 ат. Нормобуд №7

13

14

15

16

3П - 278,43 м²

Балкон
4,51 м²

Спальня
11,55 м²

Дневна
24,59 м²

Спальня
11,93 м²

Н 10м

Покривна тераса
6,41 м²

Н 12м

Н=150

Спальня
7,45 м²

Н 15м

Н=260

ОЧ
21,16 м²

АНТРЕ
3,84 м²

Баня/WC
3,28 м²

ЛОДЖИЯ
3,28 м²

ДНЕВНА
23,68 м²

Баня/WC
3,13 м²

АНТРЕ
4,79 м²

Баня/WC
3,64 м²

Баня/WC
3,11 м²

Дневна
23,64 м²

СПАЛНЯ
12,25 м²

СПАЛНЯ
11,55 м²

СПАЛНЯ
7,09 м²

ДНЕВНА
14,52 м²


Балкон
3,91 м²

Н 15м

Н 12м


Н 10м

Балкон
6,86 м²

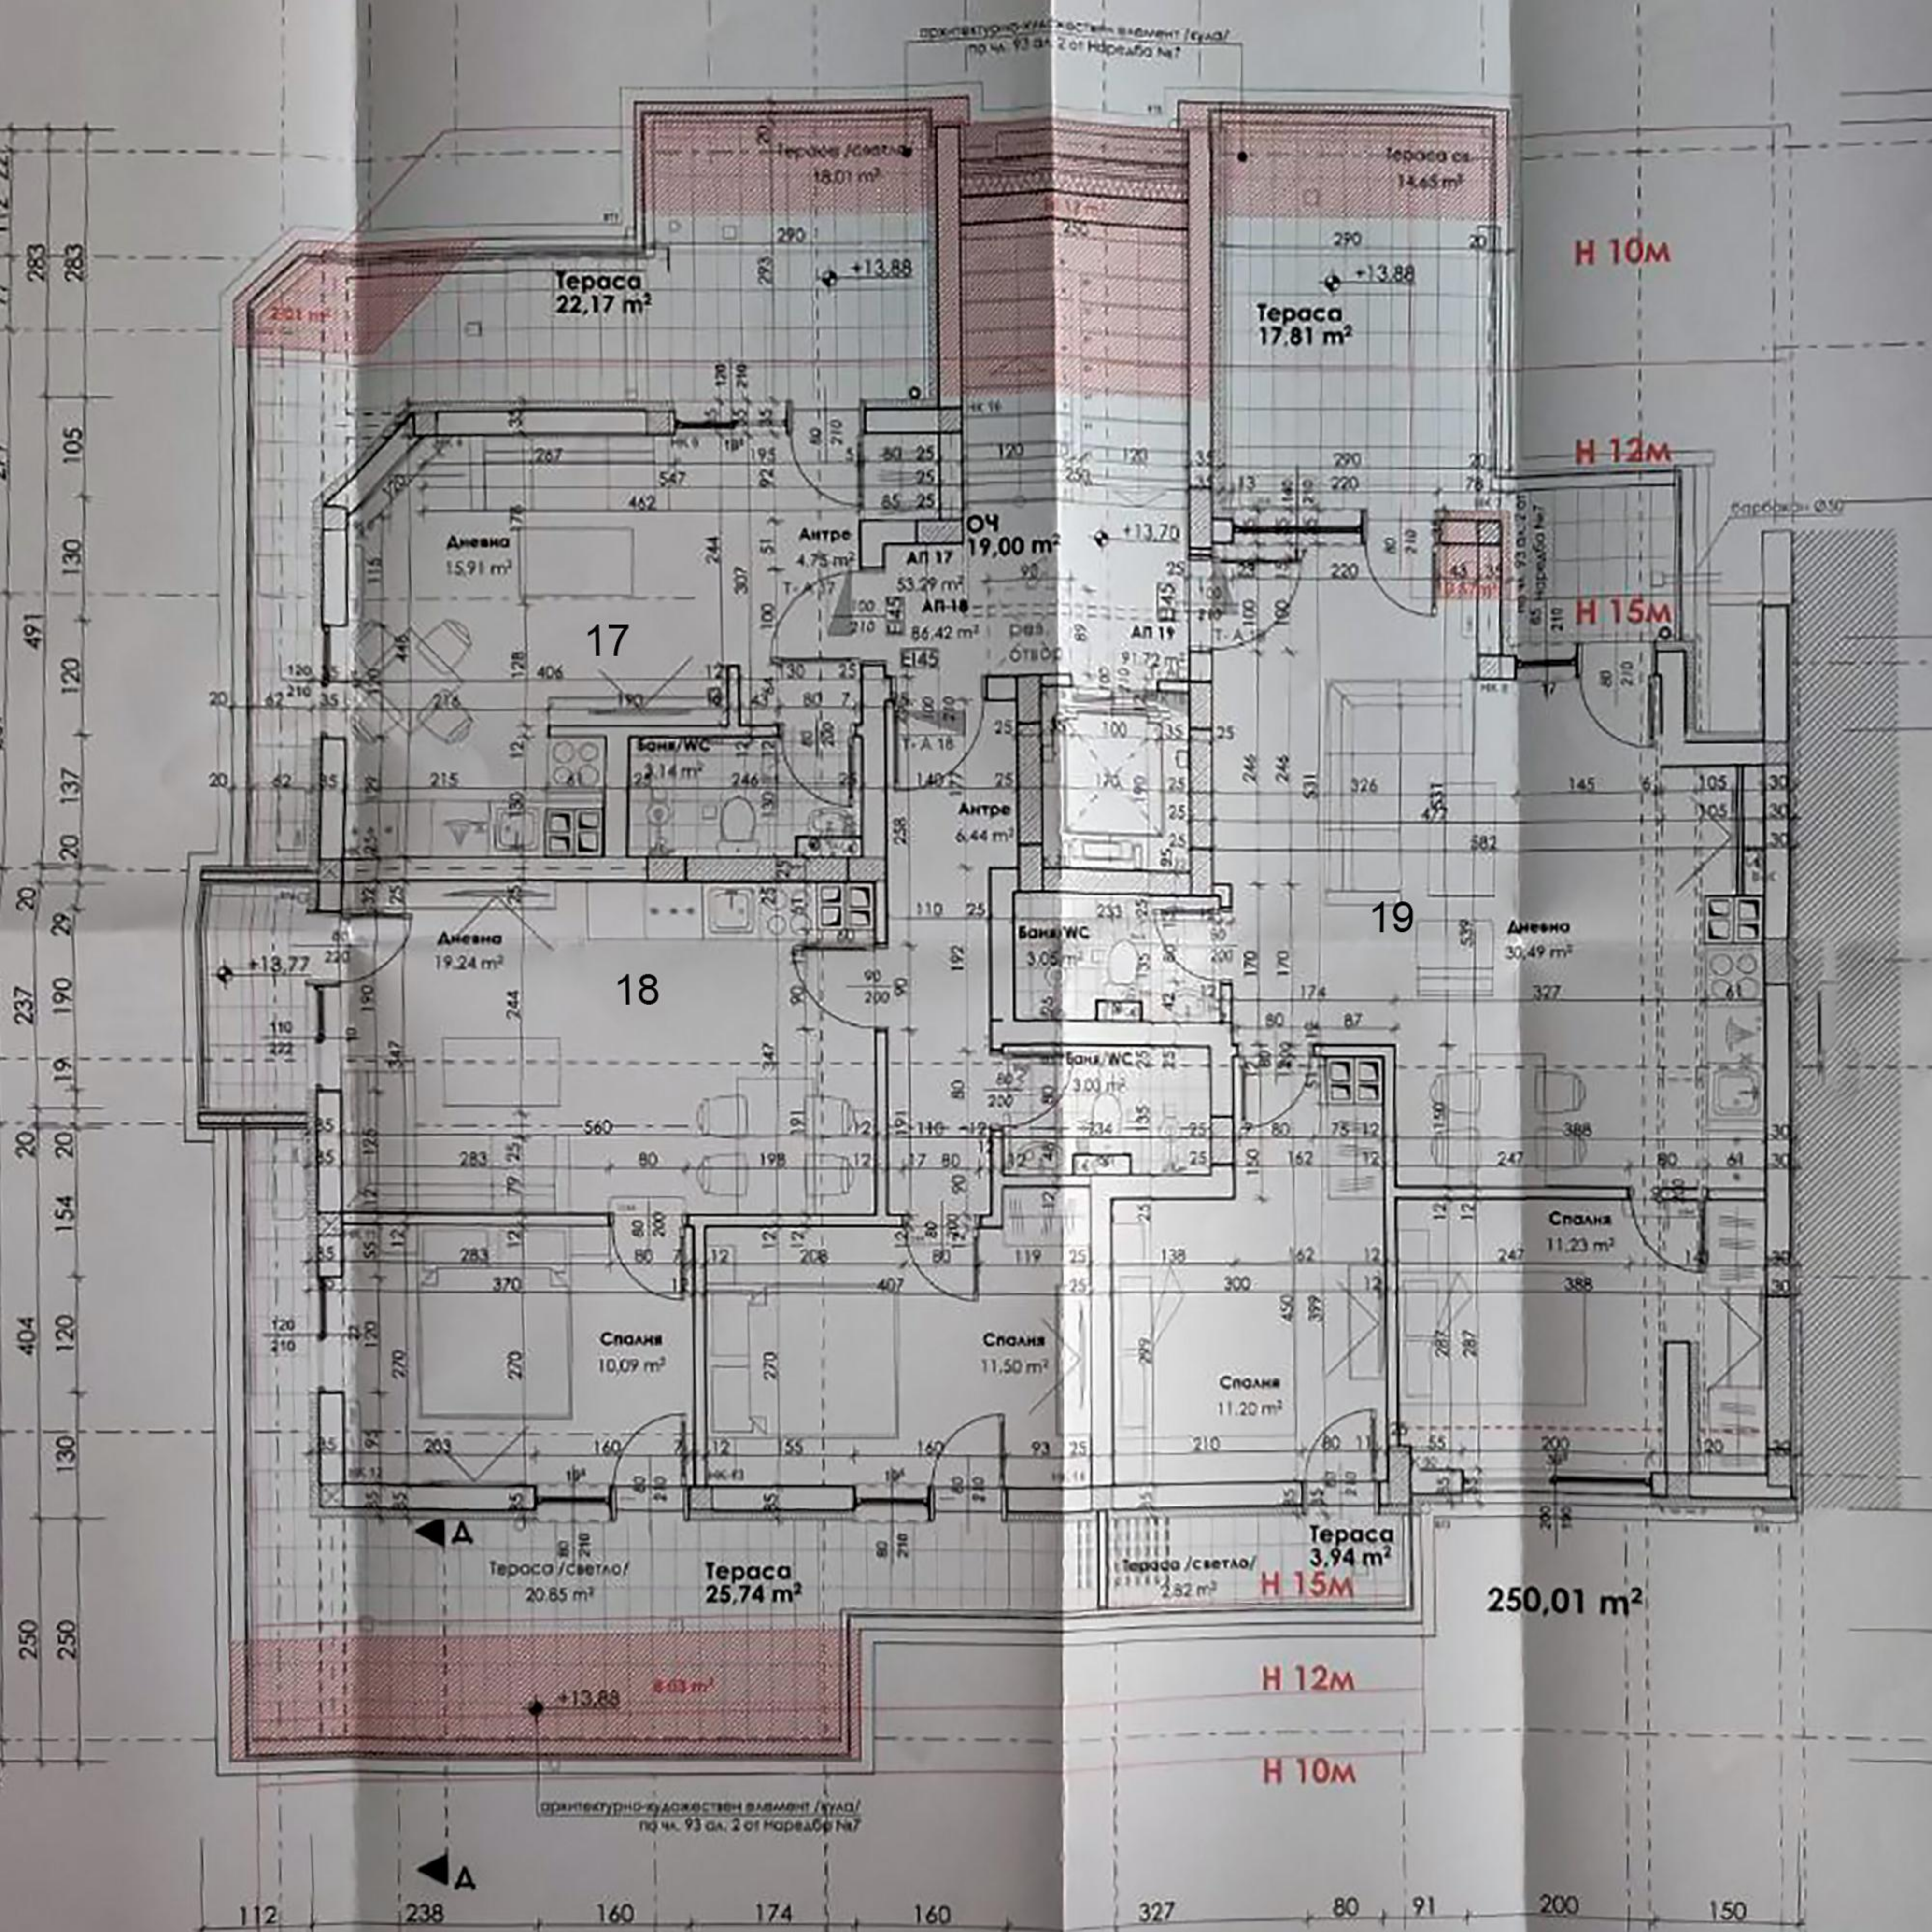

архитектурно-художествен элемент /кула/
по чл. 93 ал. 2 от Наредба №7

283
283
105
130
120
137
20
29
190
190
20
20
154
20
404
120
130
250
250

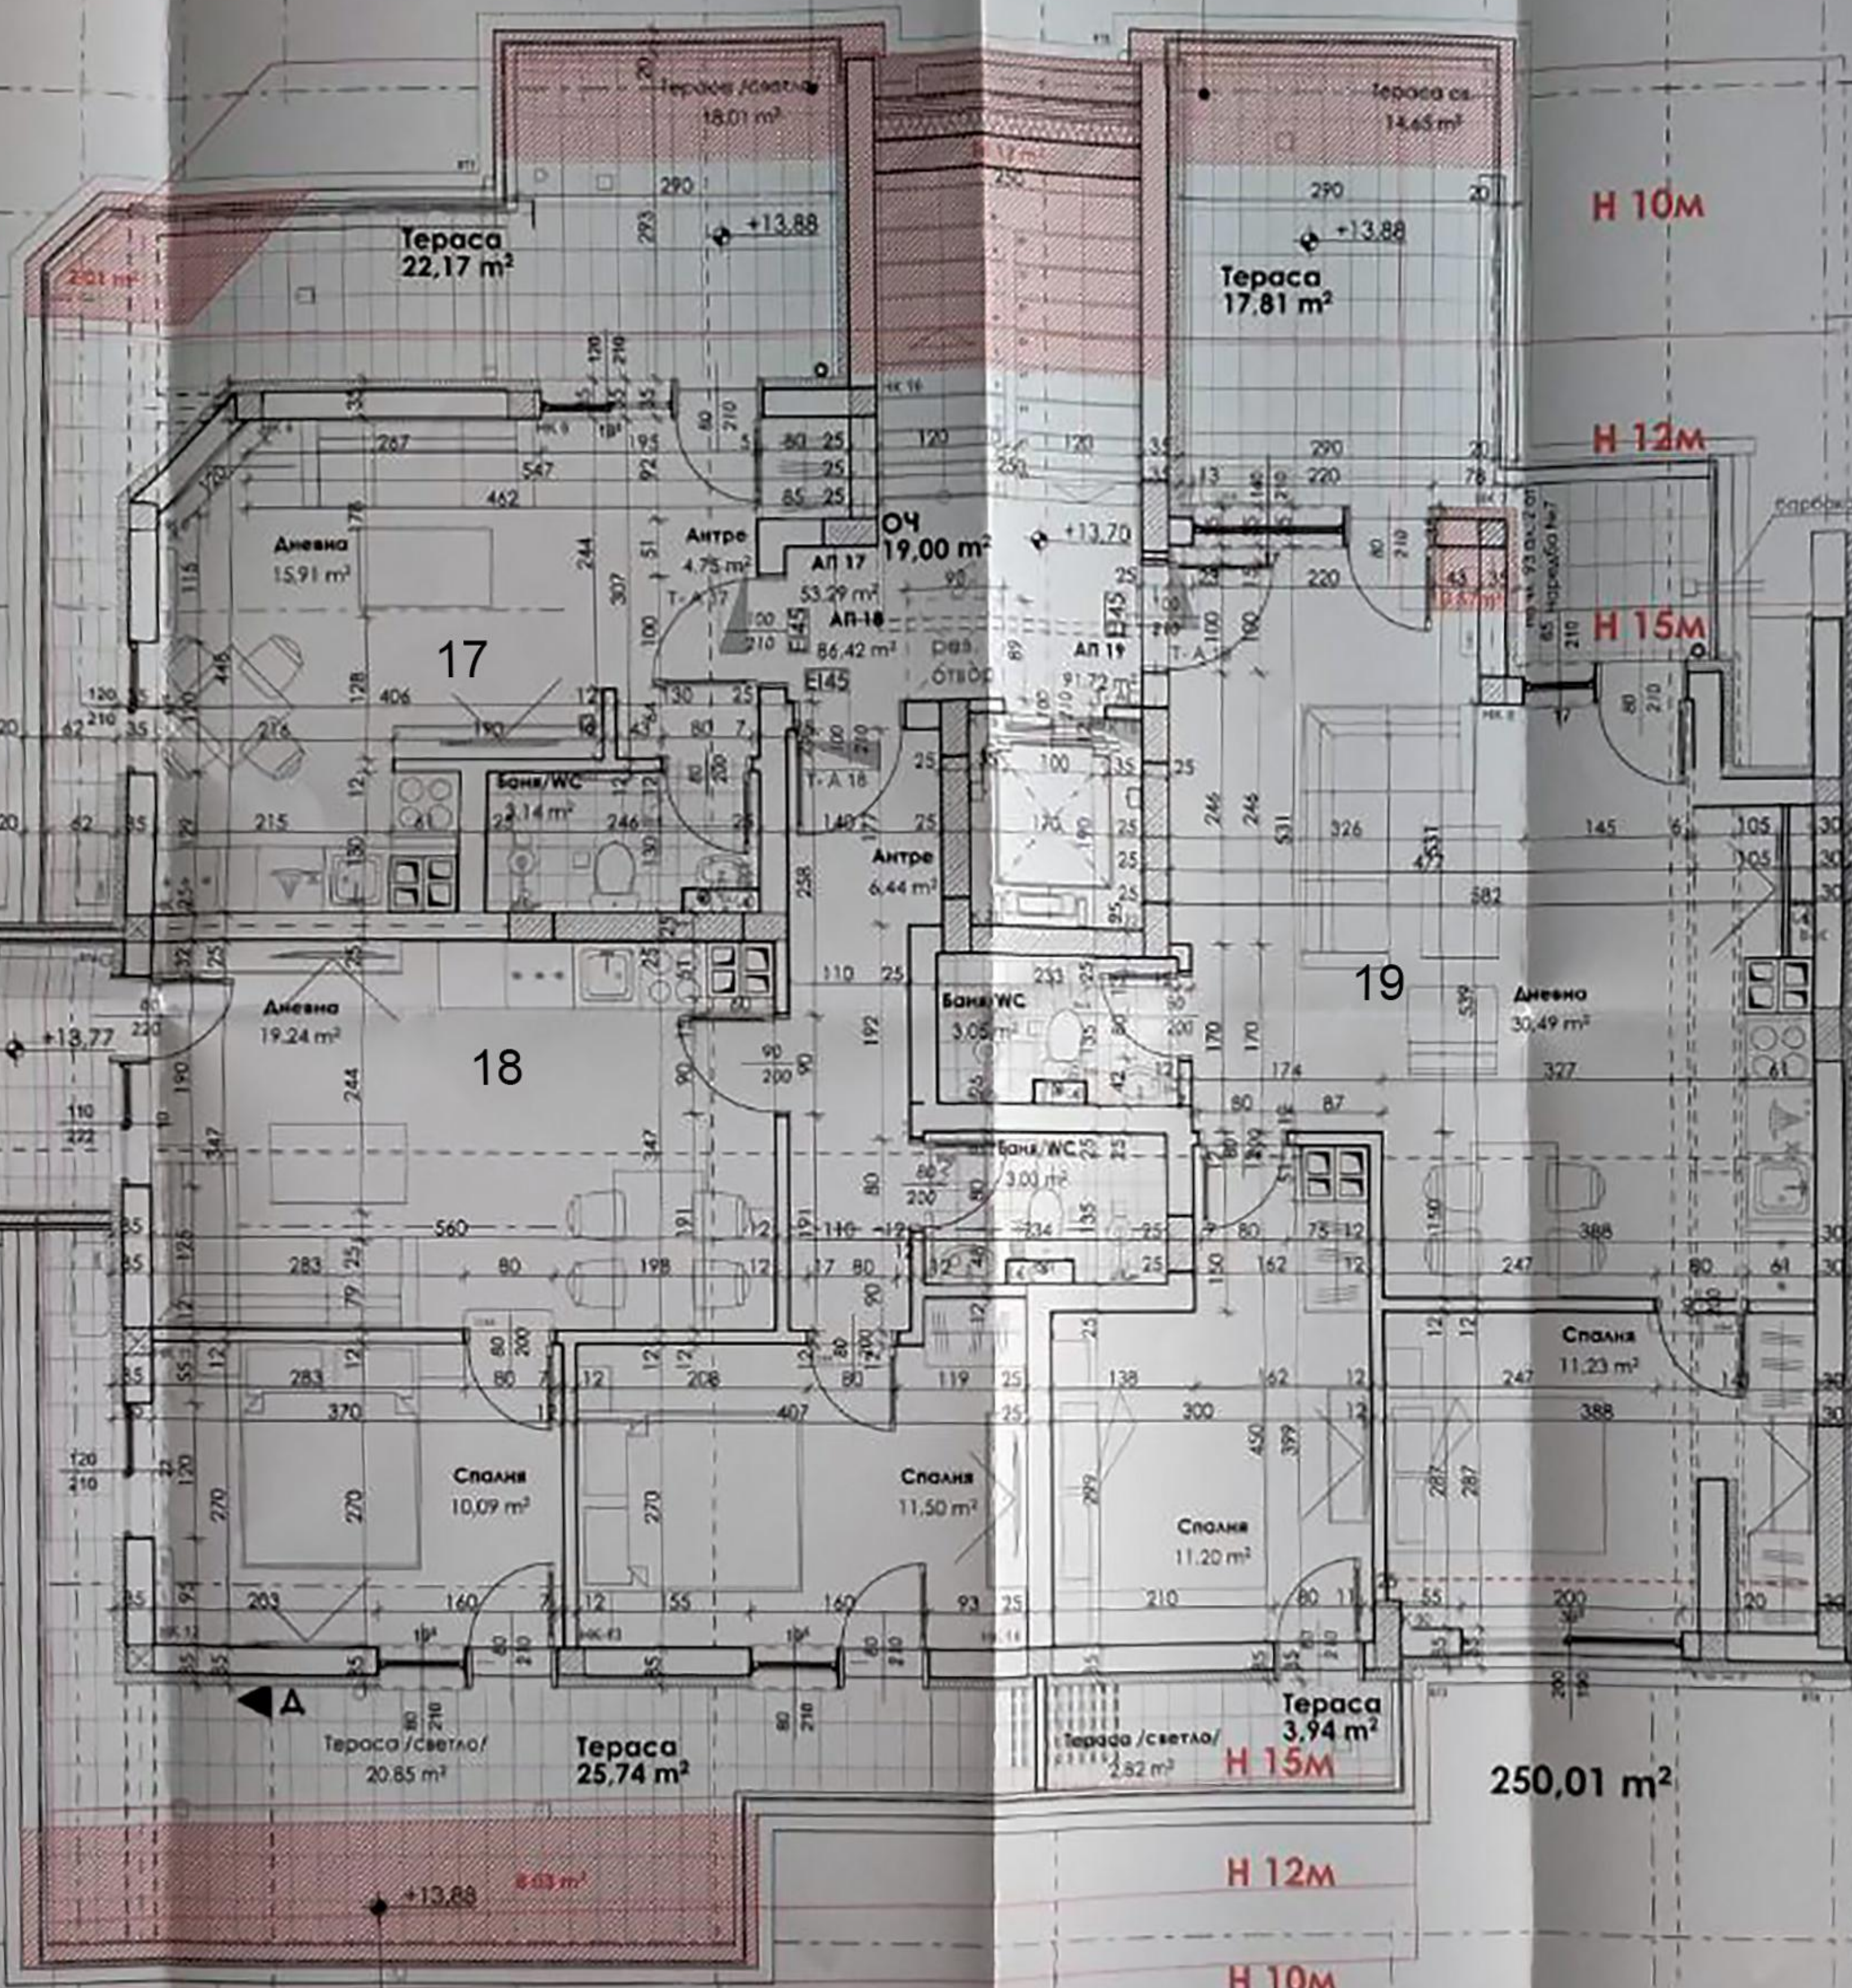

H 10m

H 12m

H 15m


250,01 m²


H 12m

H 10m

архитектурно-художествен элемент /кула/
по чл. 93 ал. 2 от Наредба №7

112 238 160 174 160 327 80 91 200 150

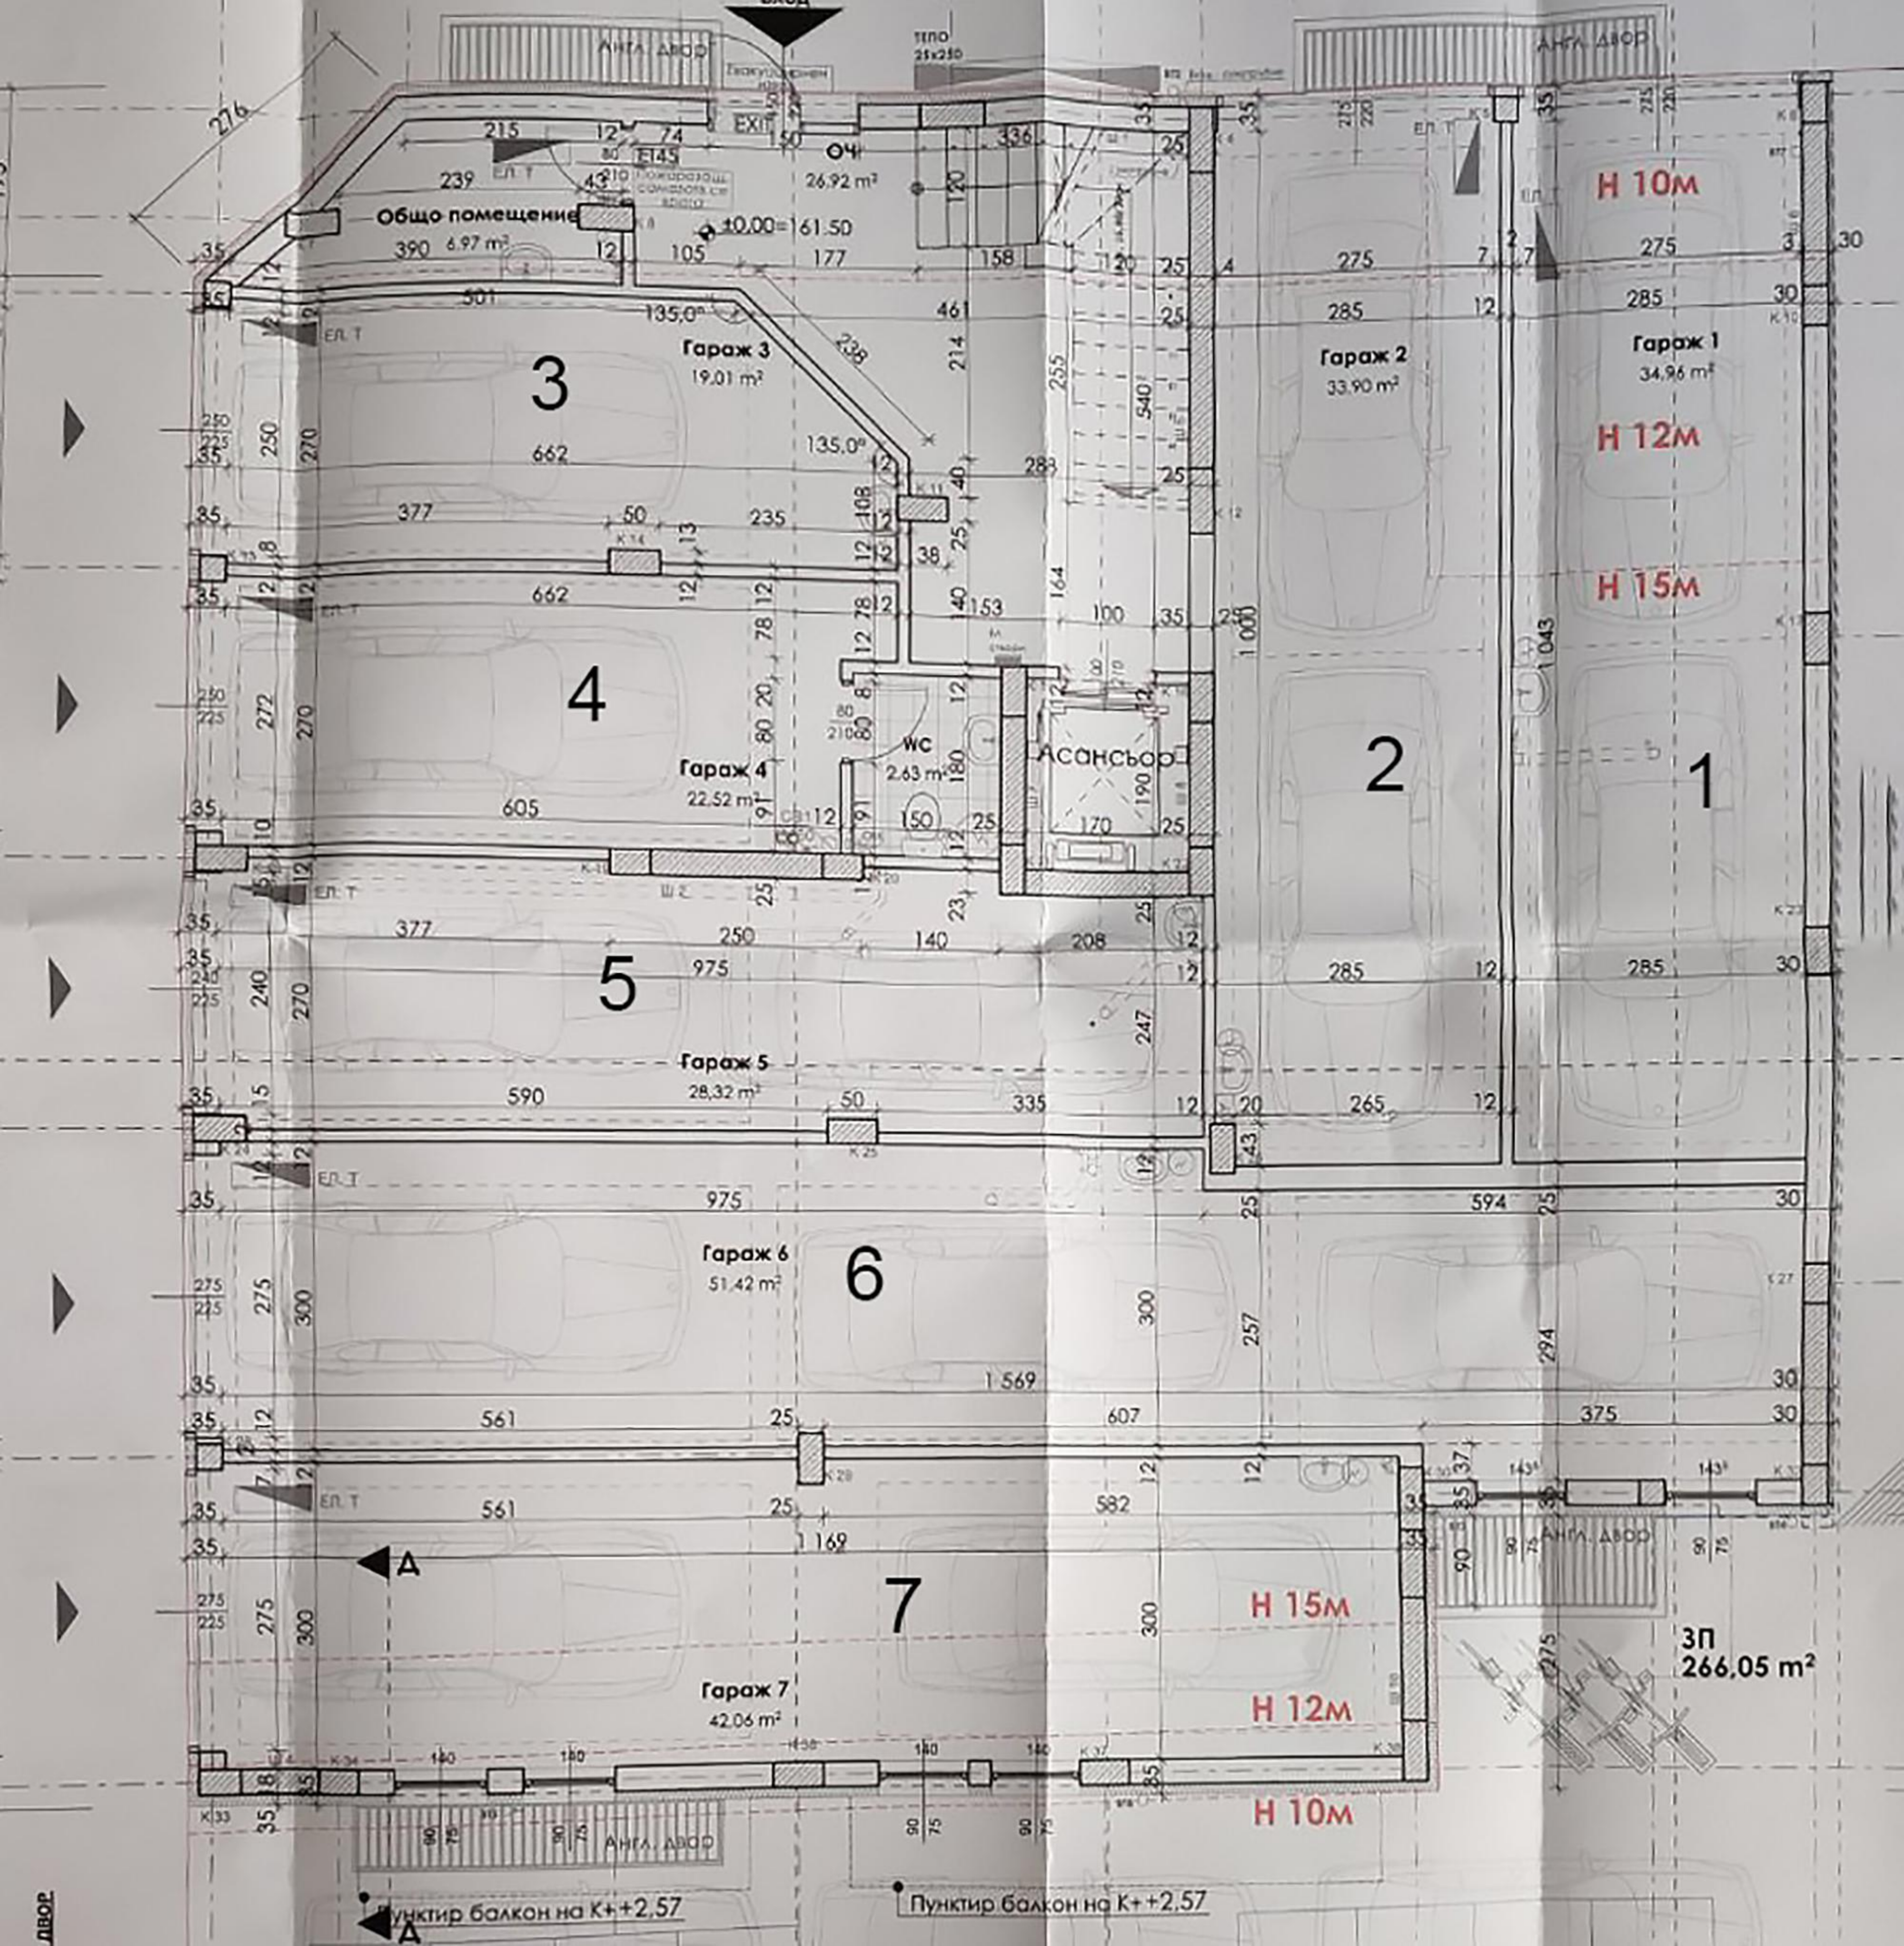

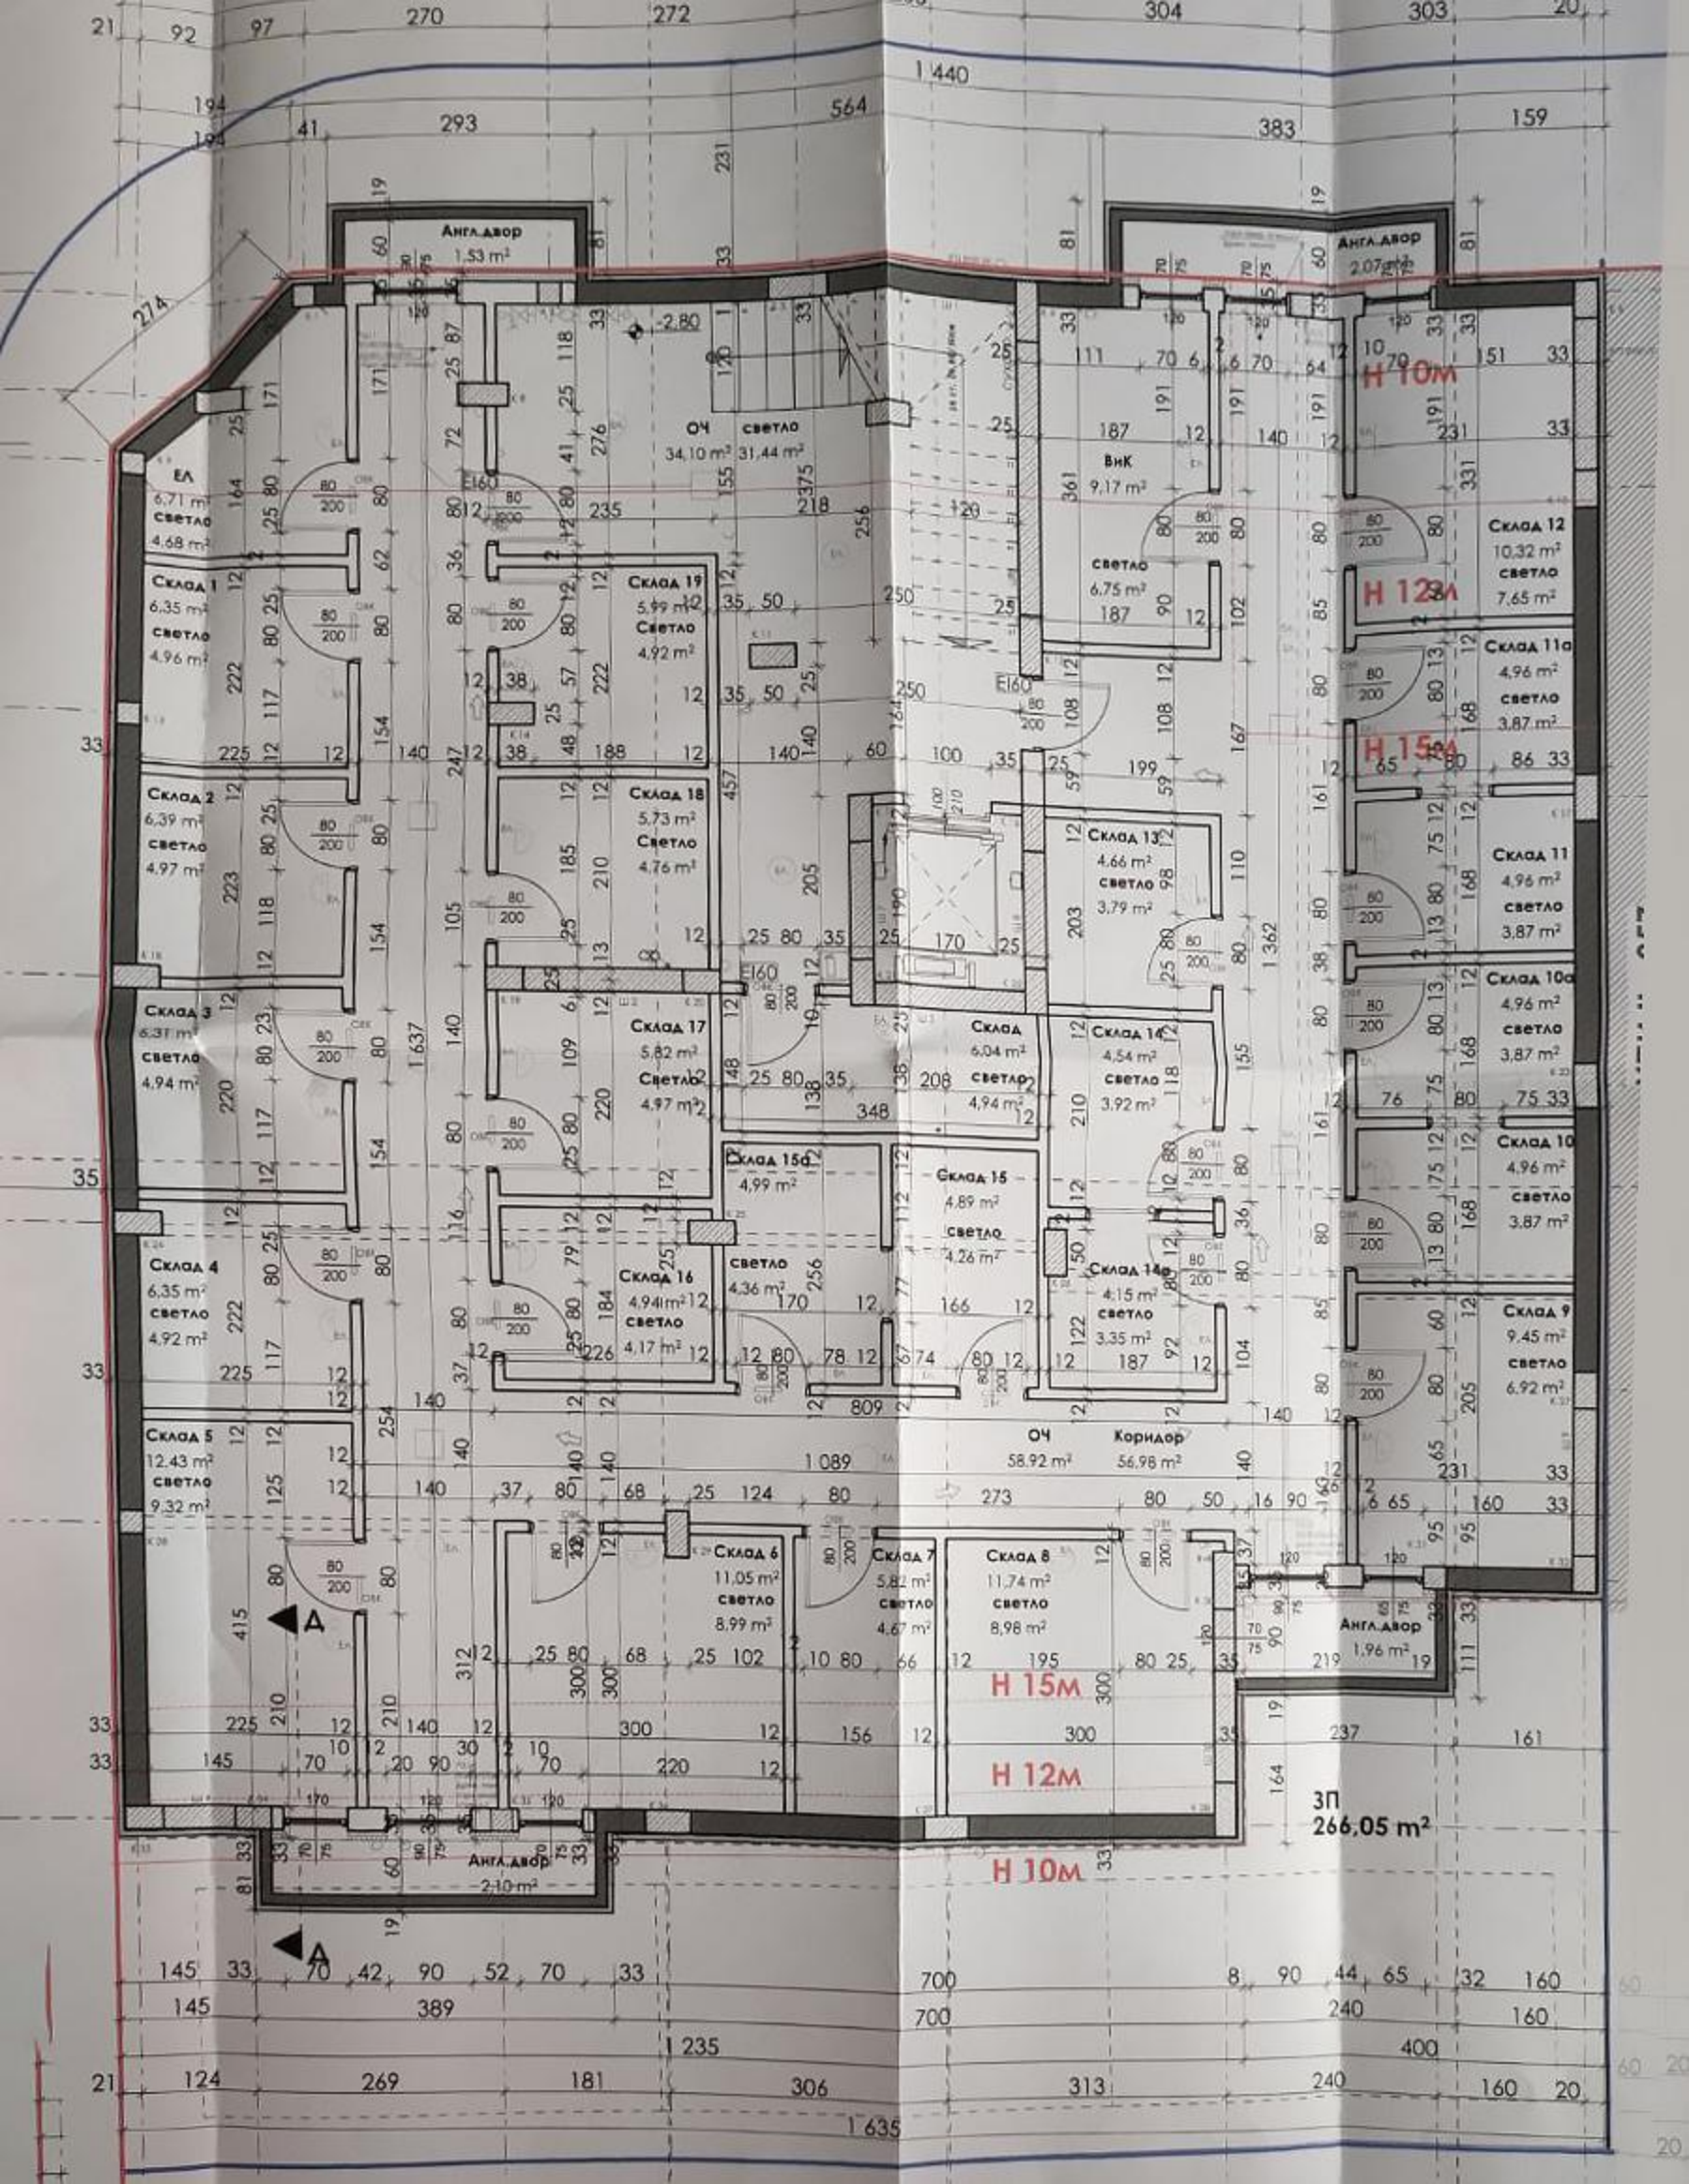

АНГА.АР
1.53 m²

АНГА.АР
2.07 m²

ОЧ СВЕТЛО
34.10 m²
31.44 m²

ВНК
9.17 m²

Склад 1
6.35 m²
СВЕТЛО
4.96 m²

Склад 19
5.99 m²
СВЕТЛО
4.92 m²

Склад 12
10.32 m²
СВЕТЛО
7.65 m²

Склад 2
6.39 m²
СВЕТЛО
4.97 m²

Склад 18
5.73 m²
СВЕТЛО
4.76 m²

Склад 11a
4.96 m²
СВЕТЛО
3.87 m²

Склад 3
6.37 m²
СВЕТЛО
4.94 m²

Склад 17
5.82 m²
СВЕТЛО
4.97 m²

Склад 11
4.96 m²
СВЕТЛО
3.87 m²

Склад 4
6.35 m²
СВЕТЛО
4.92 m²

Склад 16
4.94 m²
СВЕТЛО
4.17 m²

Склад 10a
4.96 m²
СВЕТЛО
3.87 m²

Склад 5
12.43 m²
СВЕТЛО
9.32 m²

Склад 15a
4.99 m²
СВЕТЛО
4.36 m²

Склад 10b
4.96 m²
СВЕТЛО
3.87 m²

Склад 6
11.05 m²
СВЕТЛО
8.99 m²

Склад 15b
4.89 m²
СВЕТЛО
4.26 m²

Склад 10c
4.96 m²
СВЕТЛО
3.87 m²

Склад 7
5.82 m²
СВЕТЛО
4.67 m²

Склад 14a
4.15 m²
СВЕТЛО
3.35 m²

Склад 9
9.45 m²
СВЕТЛО
6.92 m²

АНГА.АР
2.10 m²

АНГА.АР
1.96 m²

ОЧ Коридор
58.92 m²
56.98 m²

Н 15М

Н 12М

Н 10М

ЗП
266.05 m²