



ОБЪЕКТ	ПЛОЩАДЬ
СТУДИО 101	71,75 м ²
СТУДИО 102	71,75 м ²
АПАРТАМЕНТ 103	71,87 м ²
АПАРТАМЕНТ 104	61,47 м ²
АПАРТАМЕНТ 105	70,49 м ²
АПАРТАМЕНТ 106	70,49 м ²
АПАРТАМЕНТ 107	70,49 м ²
АПАРТАМЕНТ 108	70,49 м ²
АПАРТАМЕНТ 109	50,47 м ²
АПАРТАМЕНТ 110	57,28 м ²
АПАРТАМЕНТ 111	48,44 м ²
АПАРТАМЕНТ 112	63,65 м ²
СТУДИО 113	38,87 м ²
СТУДИО 114	71,75 м ²
ОБЩАЯ ЧАСТЬ	228,22 м ²
ЗАСТРОЕНА ПЛОЩАДЬ	1015,14 м ²

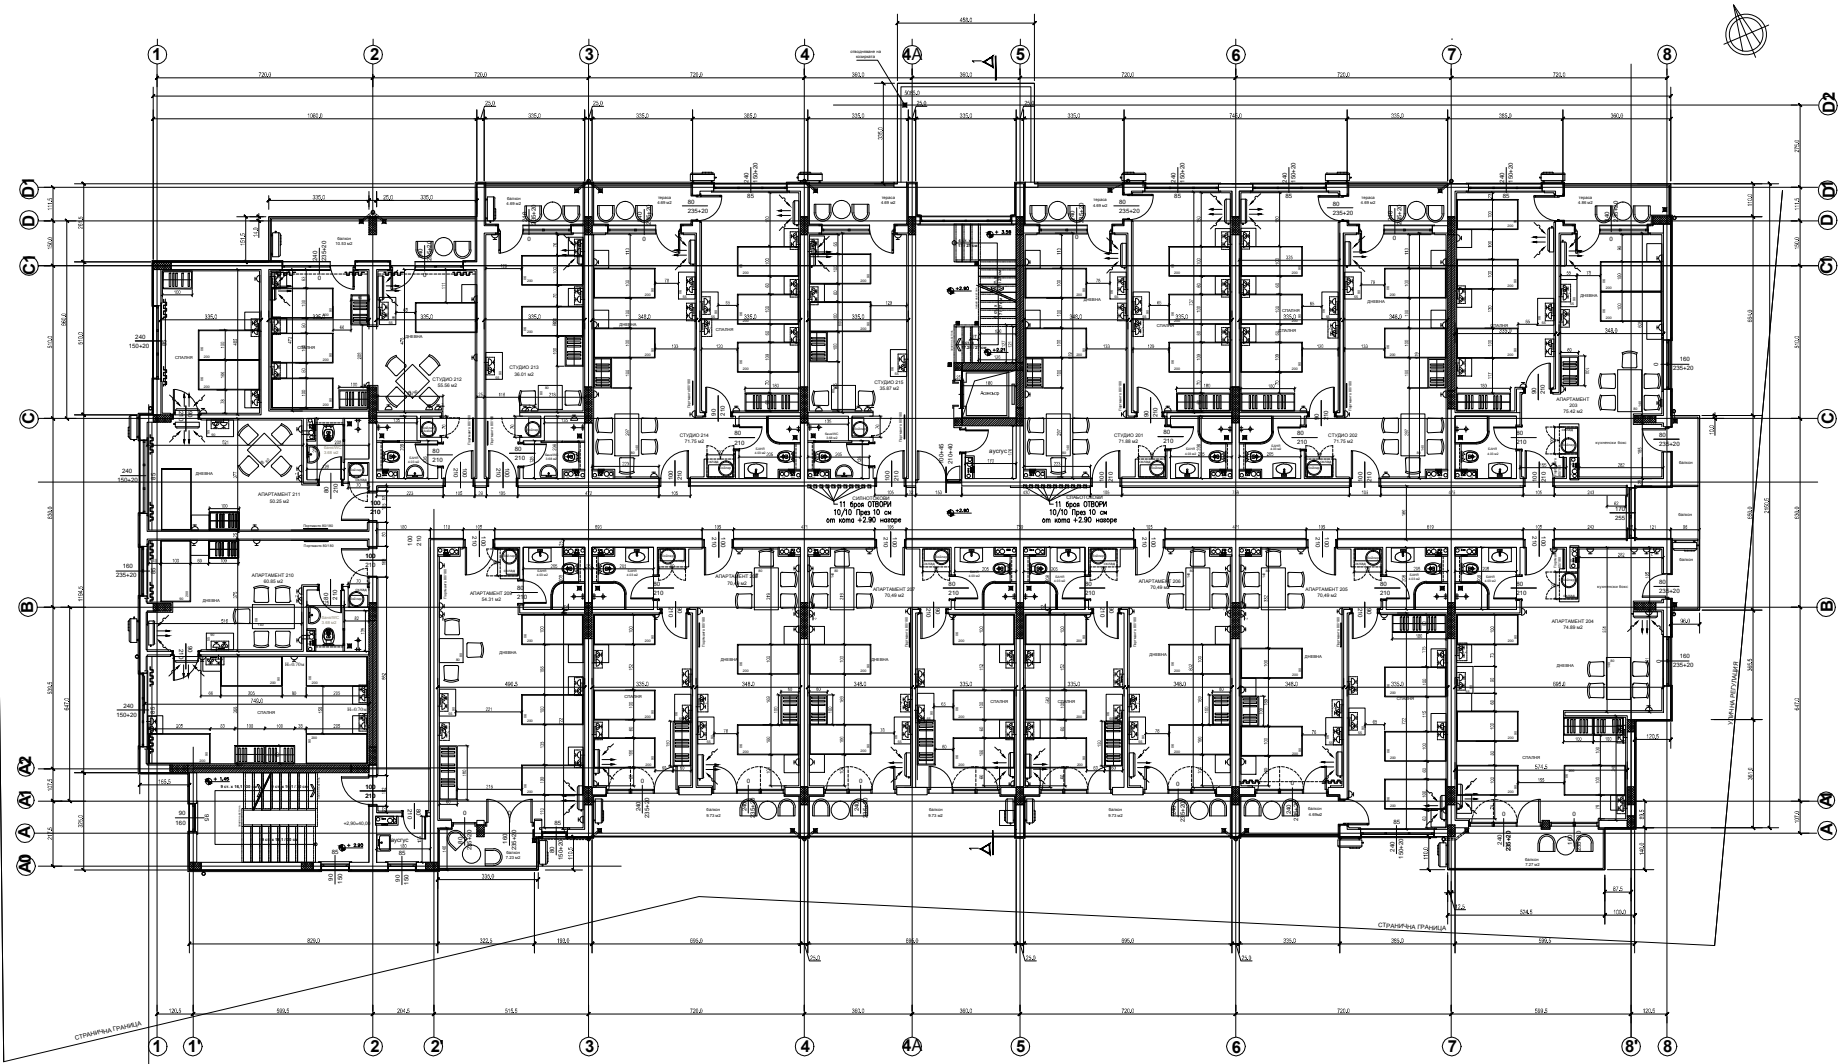

ОБЪЕМ	ПЛОЩ
СТУДИО 201	71.75 кв.м
СТУДИО 202	71.75 кв.м
АПАРТАМЕНТ 203	75.42 кв.м
АПАРТАМЕНТ 204	74.89 кв.м
АПАРТАМЕНТ 205	70.49 кв.м
АПАРТАМЕНТ 206	70.49 кв.м
АПАРТАМЕНТ 207	70.49 кв.м
АПАРТАМЕНТ 208	70.49 кв.м
АПАРТАМЕНТ 209	54.31 кв.м
АПАРТАМЕНТ 210	60.85 кв.м
АПАРТАМЕНТ 211	50.25 кв.м
СТУДИО 212	55.56 кв.м
СТУДИО 213	38.01 кв.м
СТУДИО 214	71.75 кв.м
СТУДИО 215	35.87 кв.м
ОБЩАЯ ЧАСТЬ	165.34 кв.м
ЗАСТРОЕНА ПЛОЩЬ НАЧ. +2.00	1105.50 кв.м

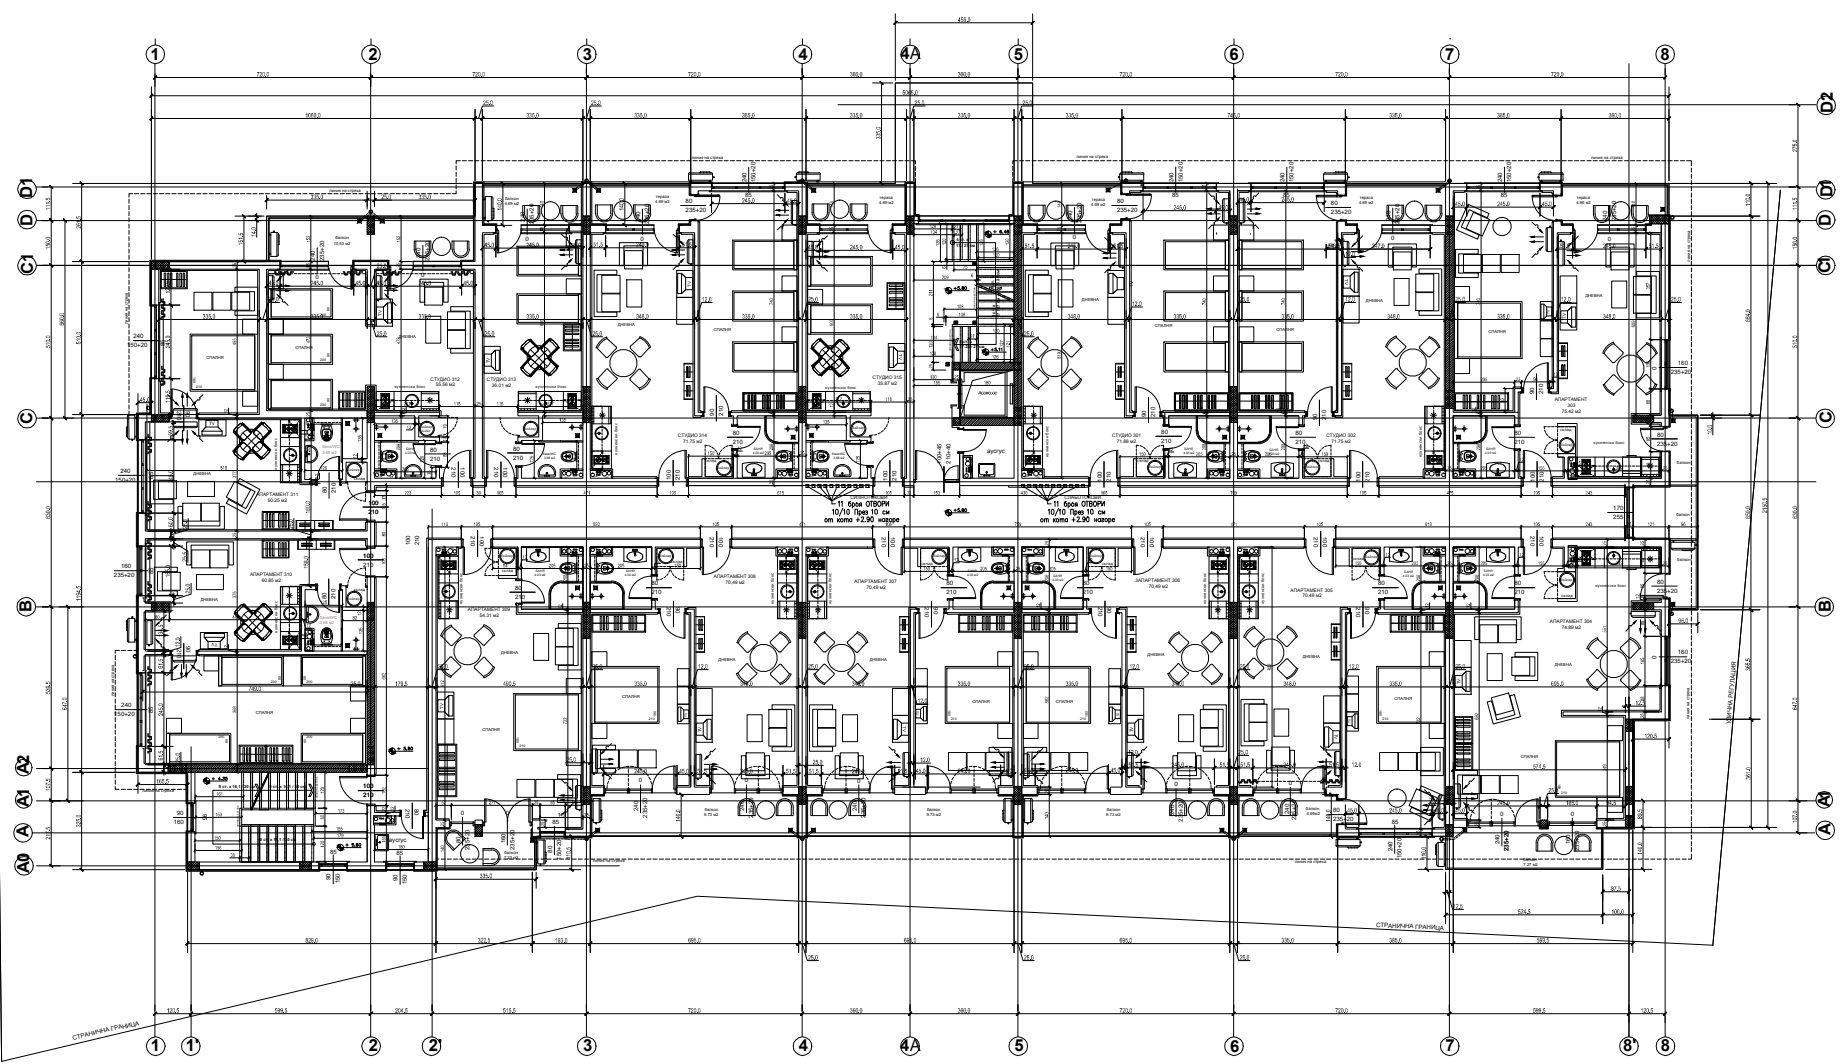

ОПИСАНИЕ	ПЛОЩ
СТУДИО 301	71.75 кв
СТУДИО 302	71.75 кв
АПАРТАМЕНТ 303	75.42 кв
АПАРТАМЕНТ 304	74.89 кв
АПАРТАМЕНТ 309	54.31 кв
АПАРТАМЕНТ 310	60.85 кв
СТУДИО 312	55.56 кв
СТУДИО 313	38.01 кв
СТУДИО 314	71.75 кв
СТУДИО 315	35.87 кв
ОБЩИЕ ЧАСТИ	165.34 кв
ЗАСТРОЕНА ПЛОЩ Этаж +0.80	1105.50 кв